


C.NA SPERANZINA


La Casina risulta abitata, l'edificio a ovest è destinato a ricovero attrezzi. Lo stato di conservazione delle strutture è in generale, buono.

N.B.: L'edificio è stato oggetto di intervento a seguito dell'approvazione del P.G.T. Vedi tav. Dop'02A Altaz. pianificazione Edificata.

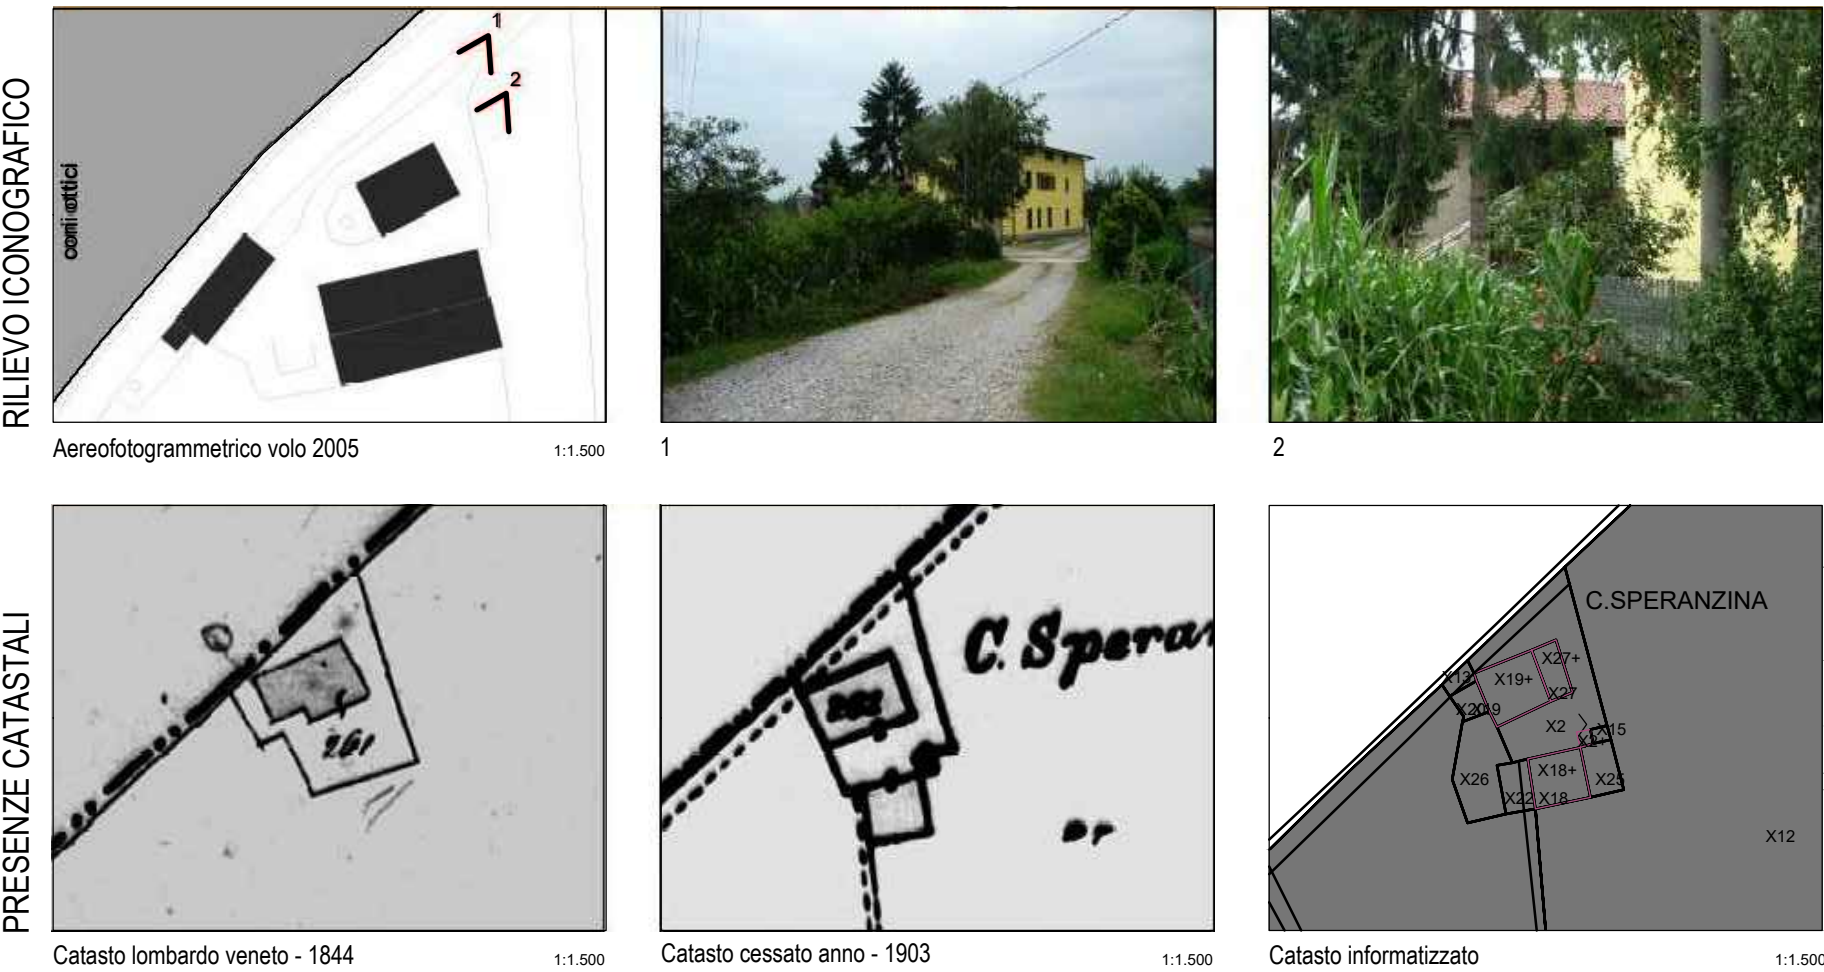


C.NA ISOTTA

La Casina risulta ad oggi disabitata. Lo stato di conservazione della struttura è pessimo.

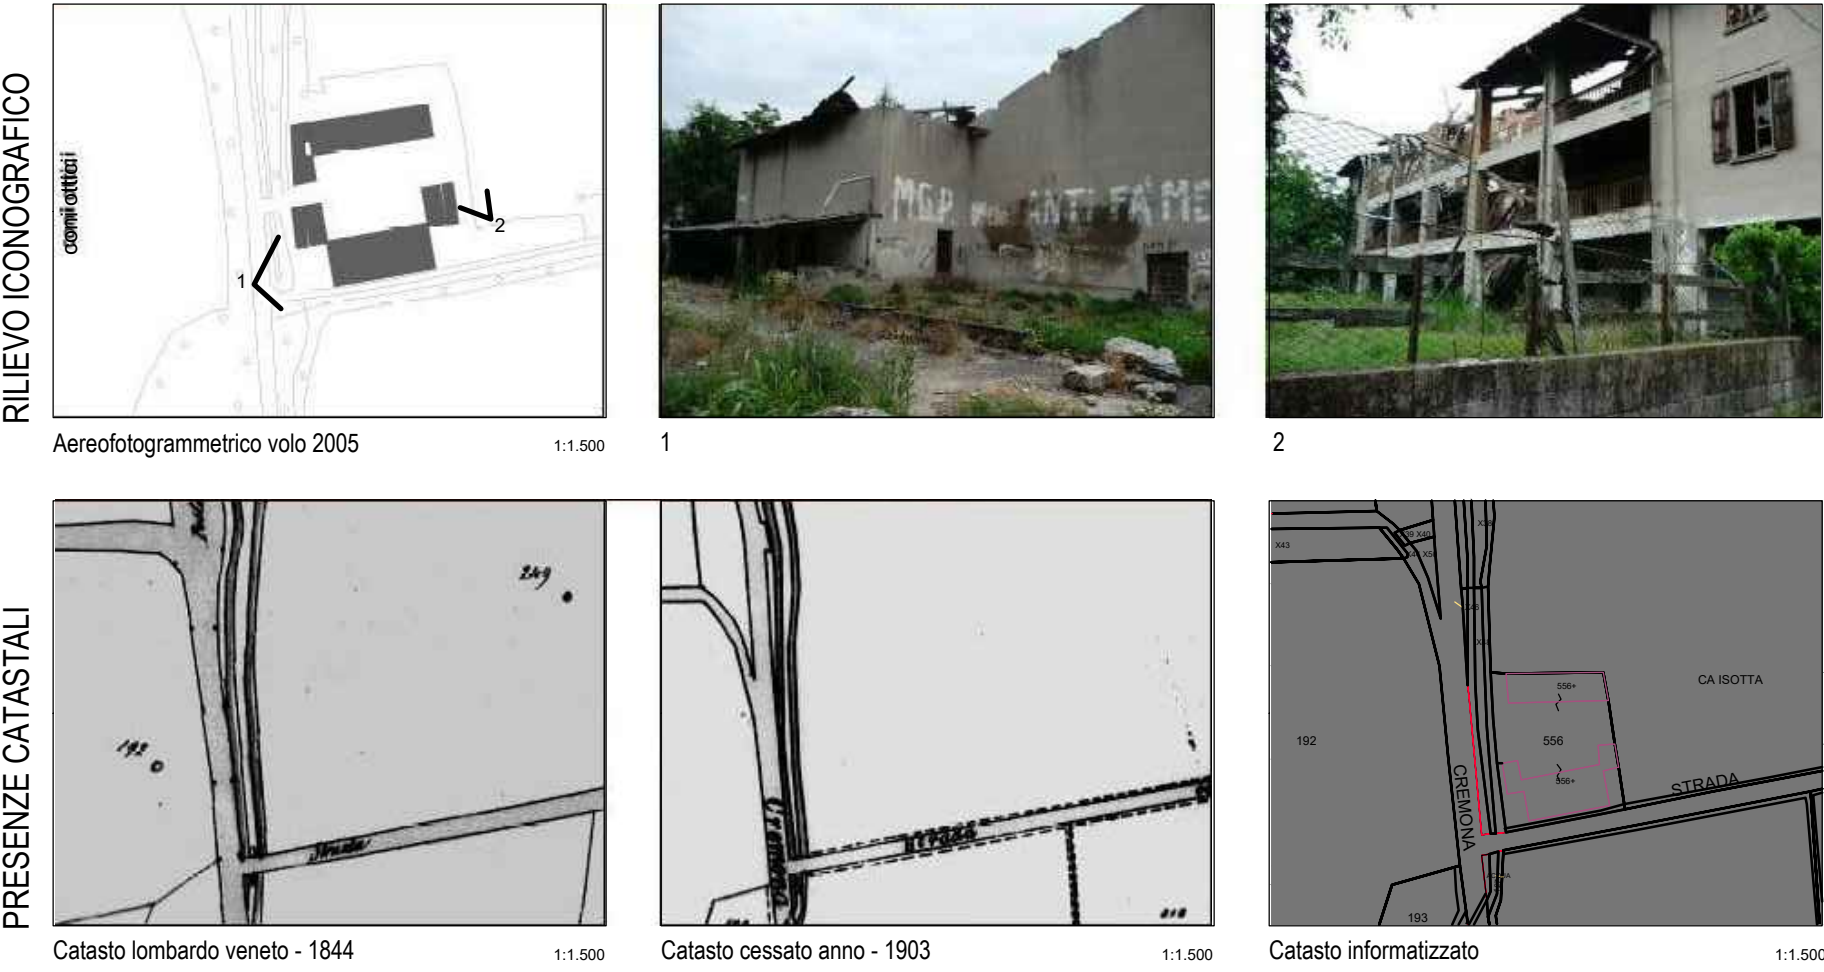

C.NA URSINA E C.NA SFORZATA

La Casina Ursina risulta abitata per la parte a nord, mentre la restante area risulta abbandonata. Lo stato di conservazione della struttura è insufficiente per l'area abitata e fatiscente per il resto. Più a nord è ubicata la Casina Sforzata che è in evidente stato di abbandono.

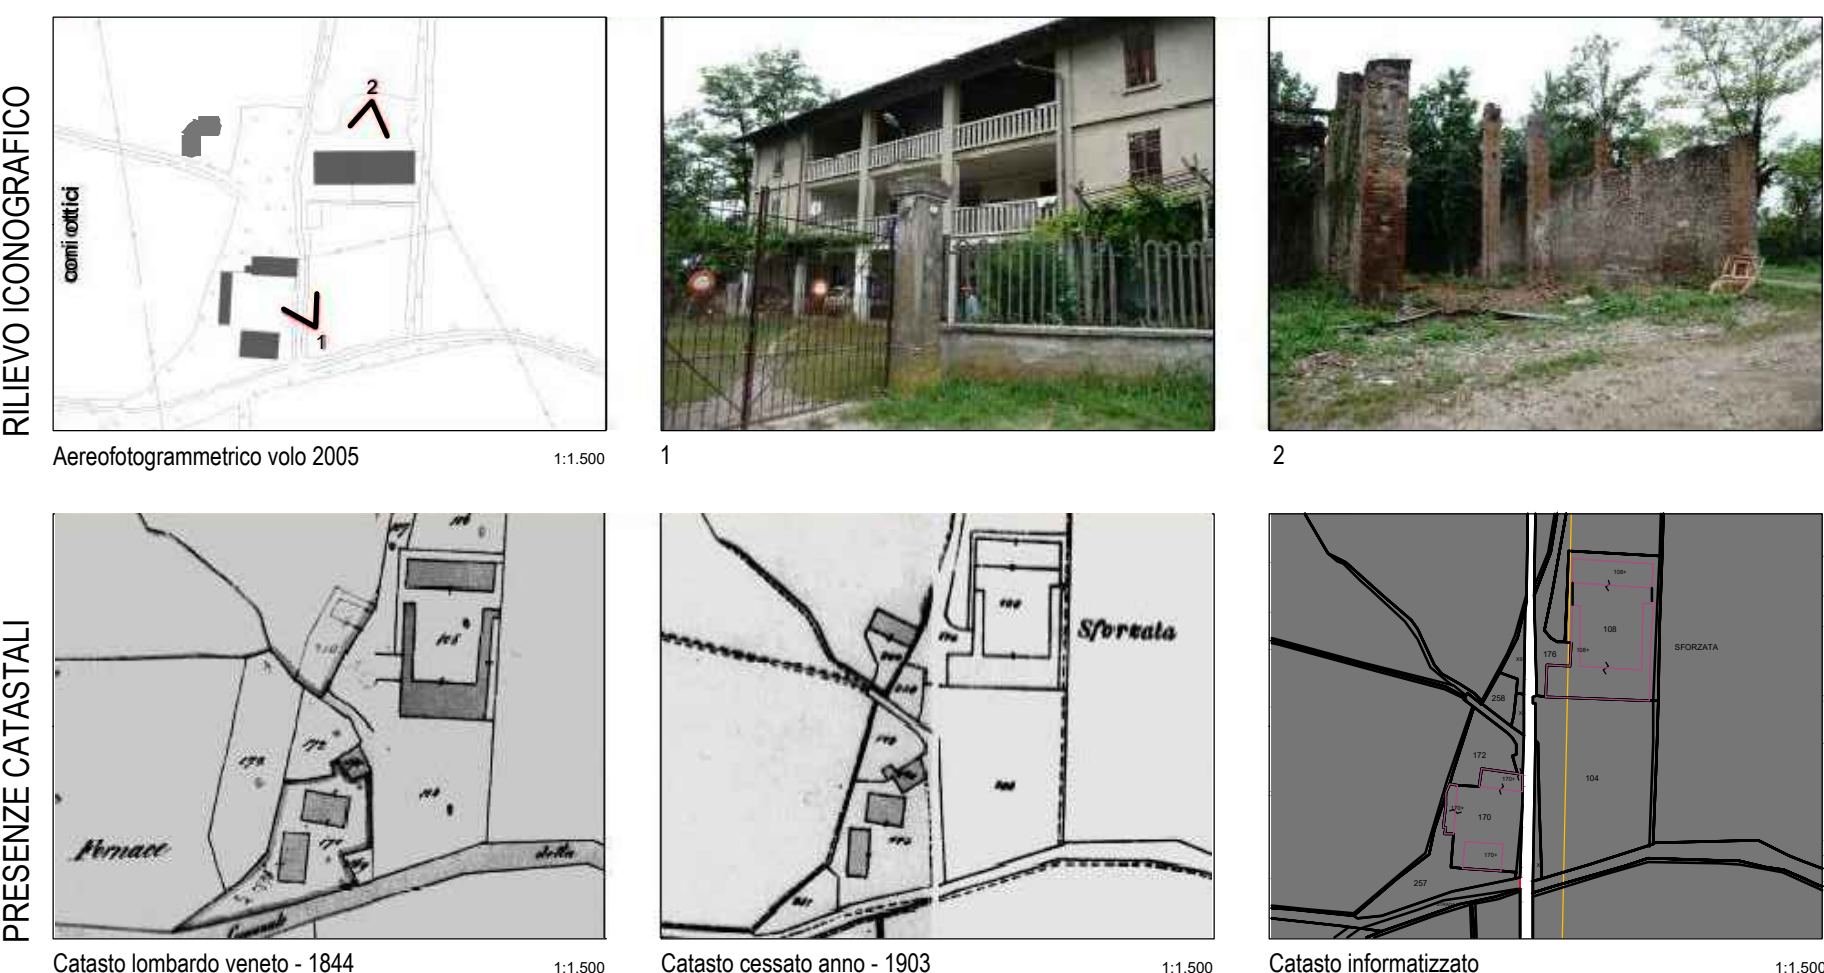

C.NA DOROTINA


La Casina risulta ad oggi abitata. Lo stato di conservazione della struttura è sufficiente.

N.B.: L'edificio è stato oggetto di intervento a seguito dell'approvazione del P.G.T. Vedi tav. Dop'02A Altaz. pianificazione Edificata.




C.NA CASSANDRA

La Casina risulta disabitata. Lo stato di conservazione della struttura è in generale, insufficiente.

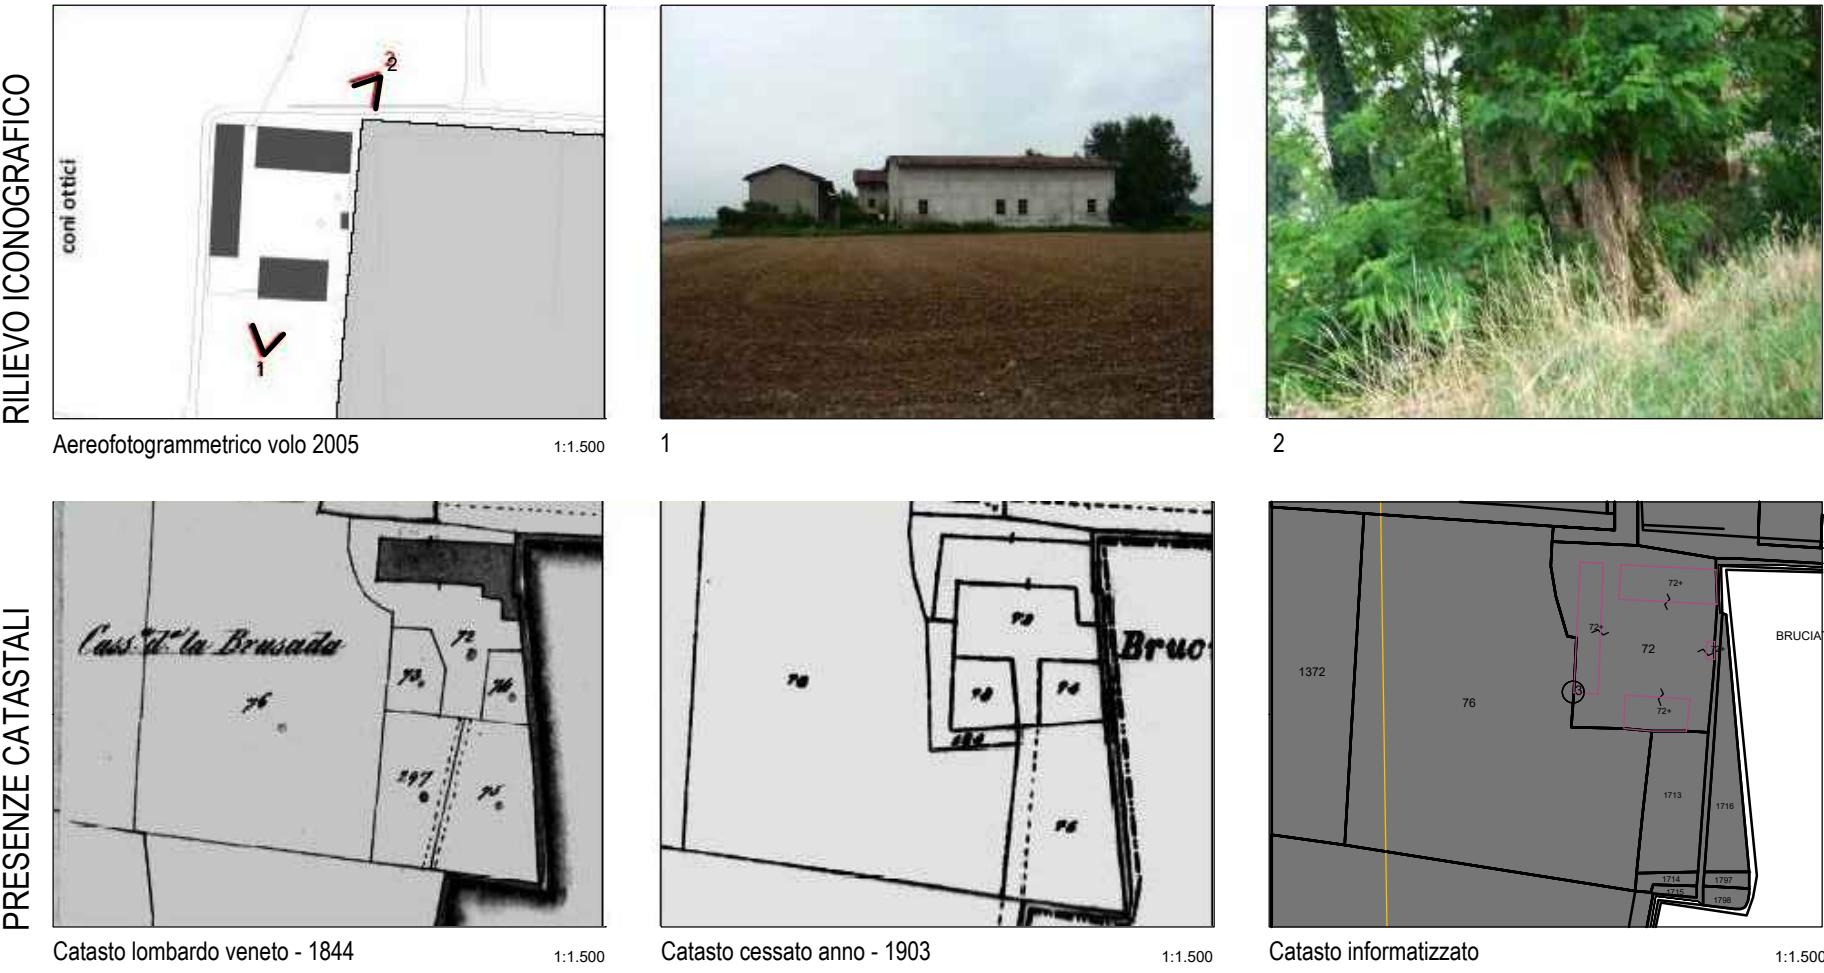


C.NA MEDEA


La Casina risulta ad oggi abitata. Lo stato di conservazione della struttura è ottimo.

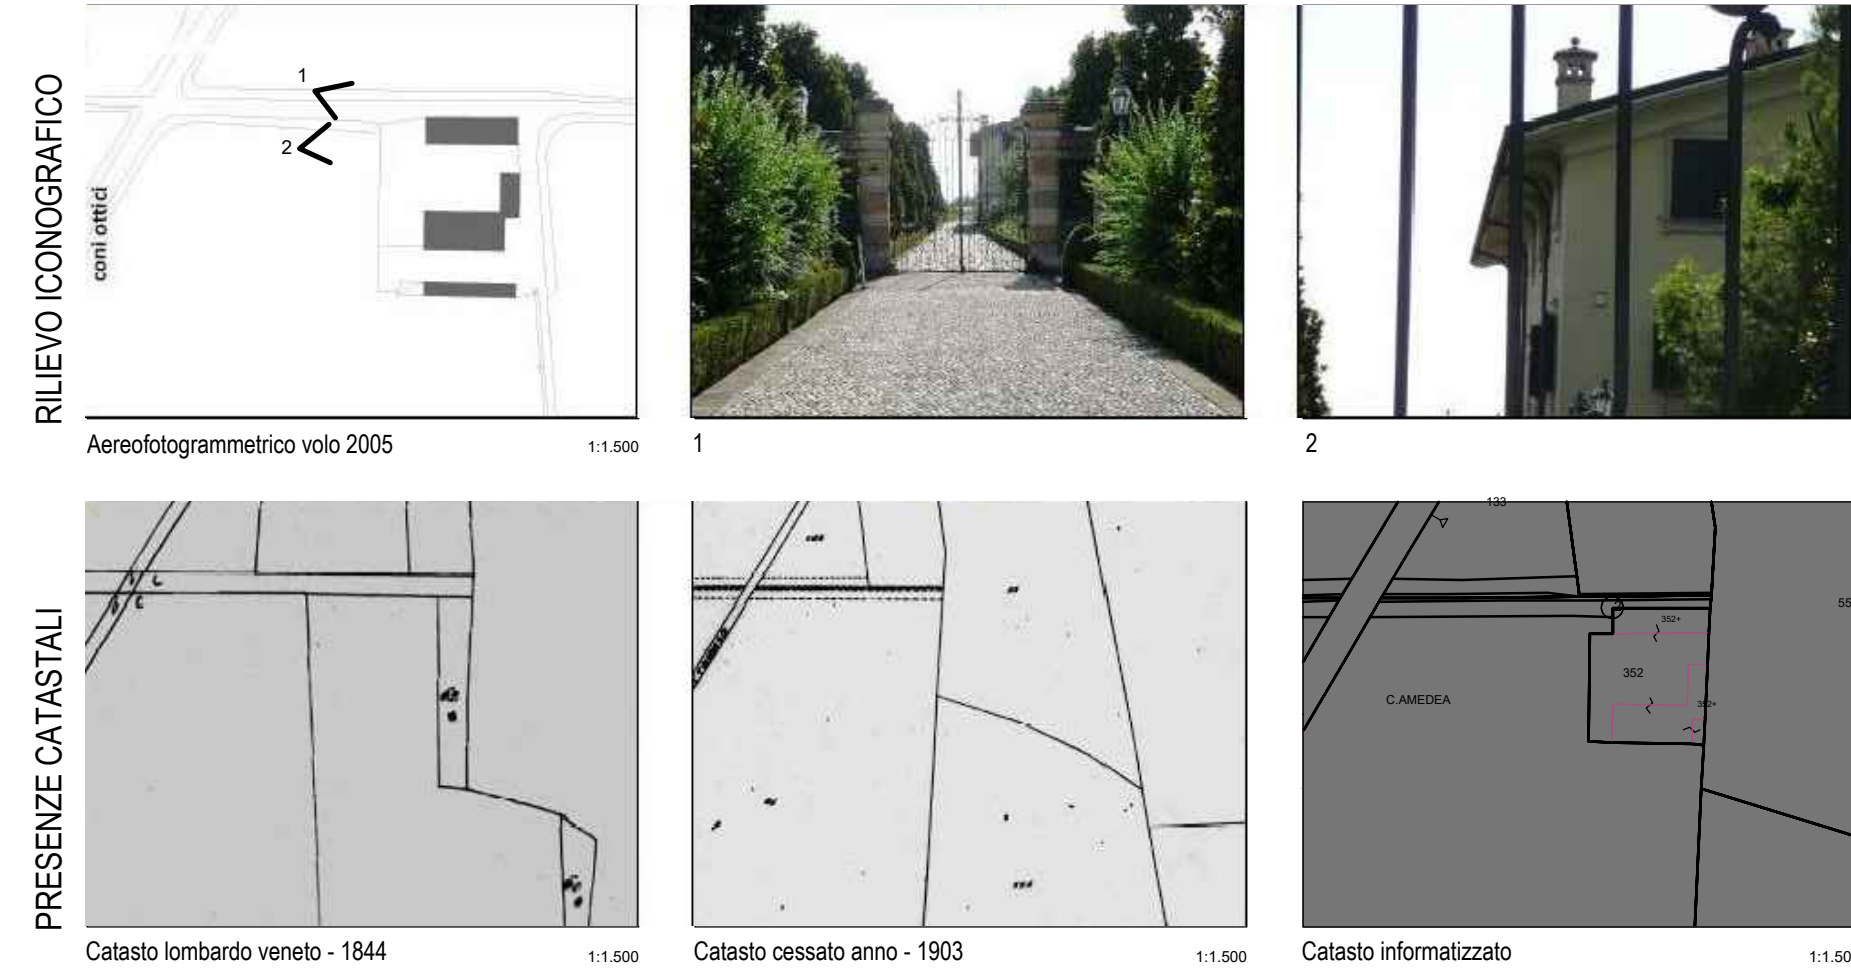

INSERIMENTO TERRITORIALE

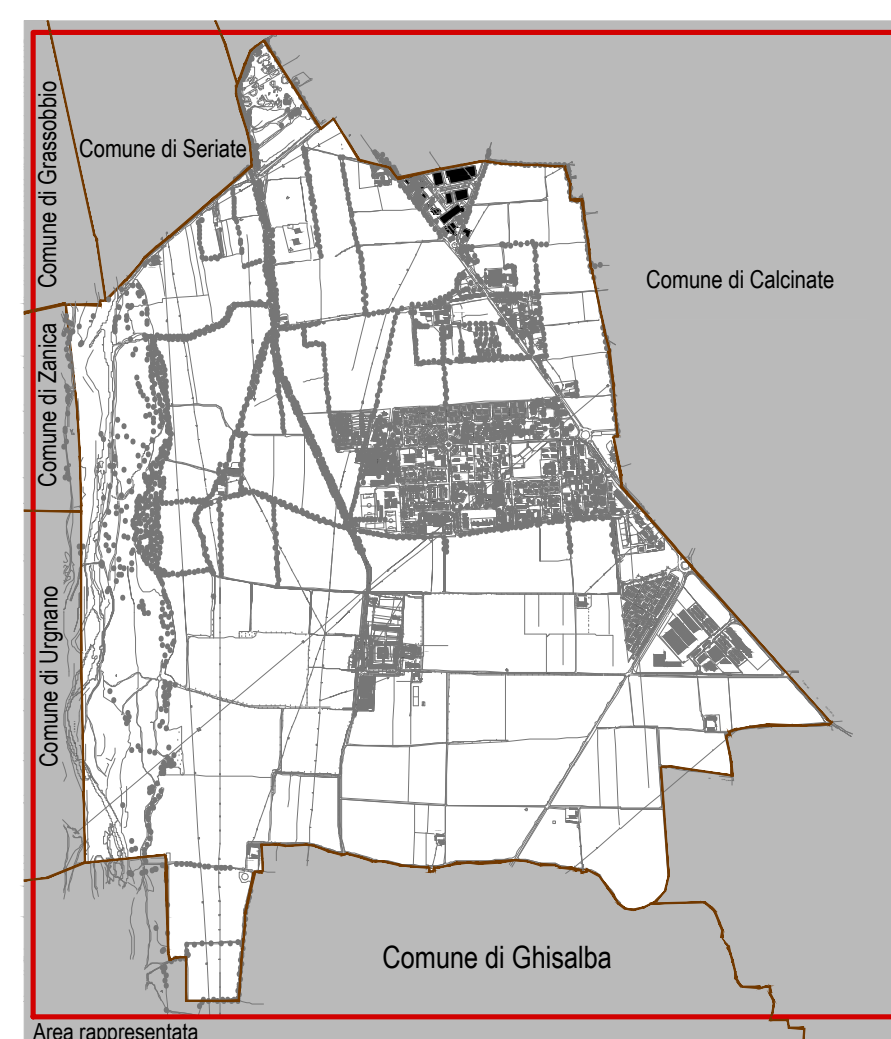


Base cartografica locale: ricostruzione P.G.T. rif. Dop'03B con edificato e previsione e aerofoto. Base cartografica intorno: aerofotogrammetria. N.B.: Il rilievo eseguito è quello del P.G.T. vigente. In rosso sono stati evidenziati gli edifici oggetto di intervento a seguito dell'approvazione del P.G.T. Vedi tav. Dop'02A Altaz. pianificazione - Edificata.

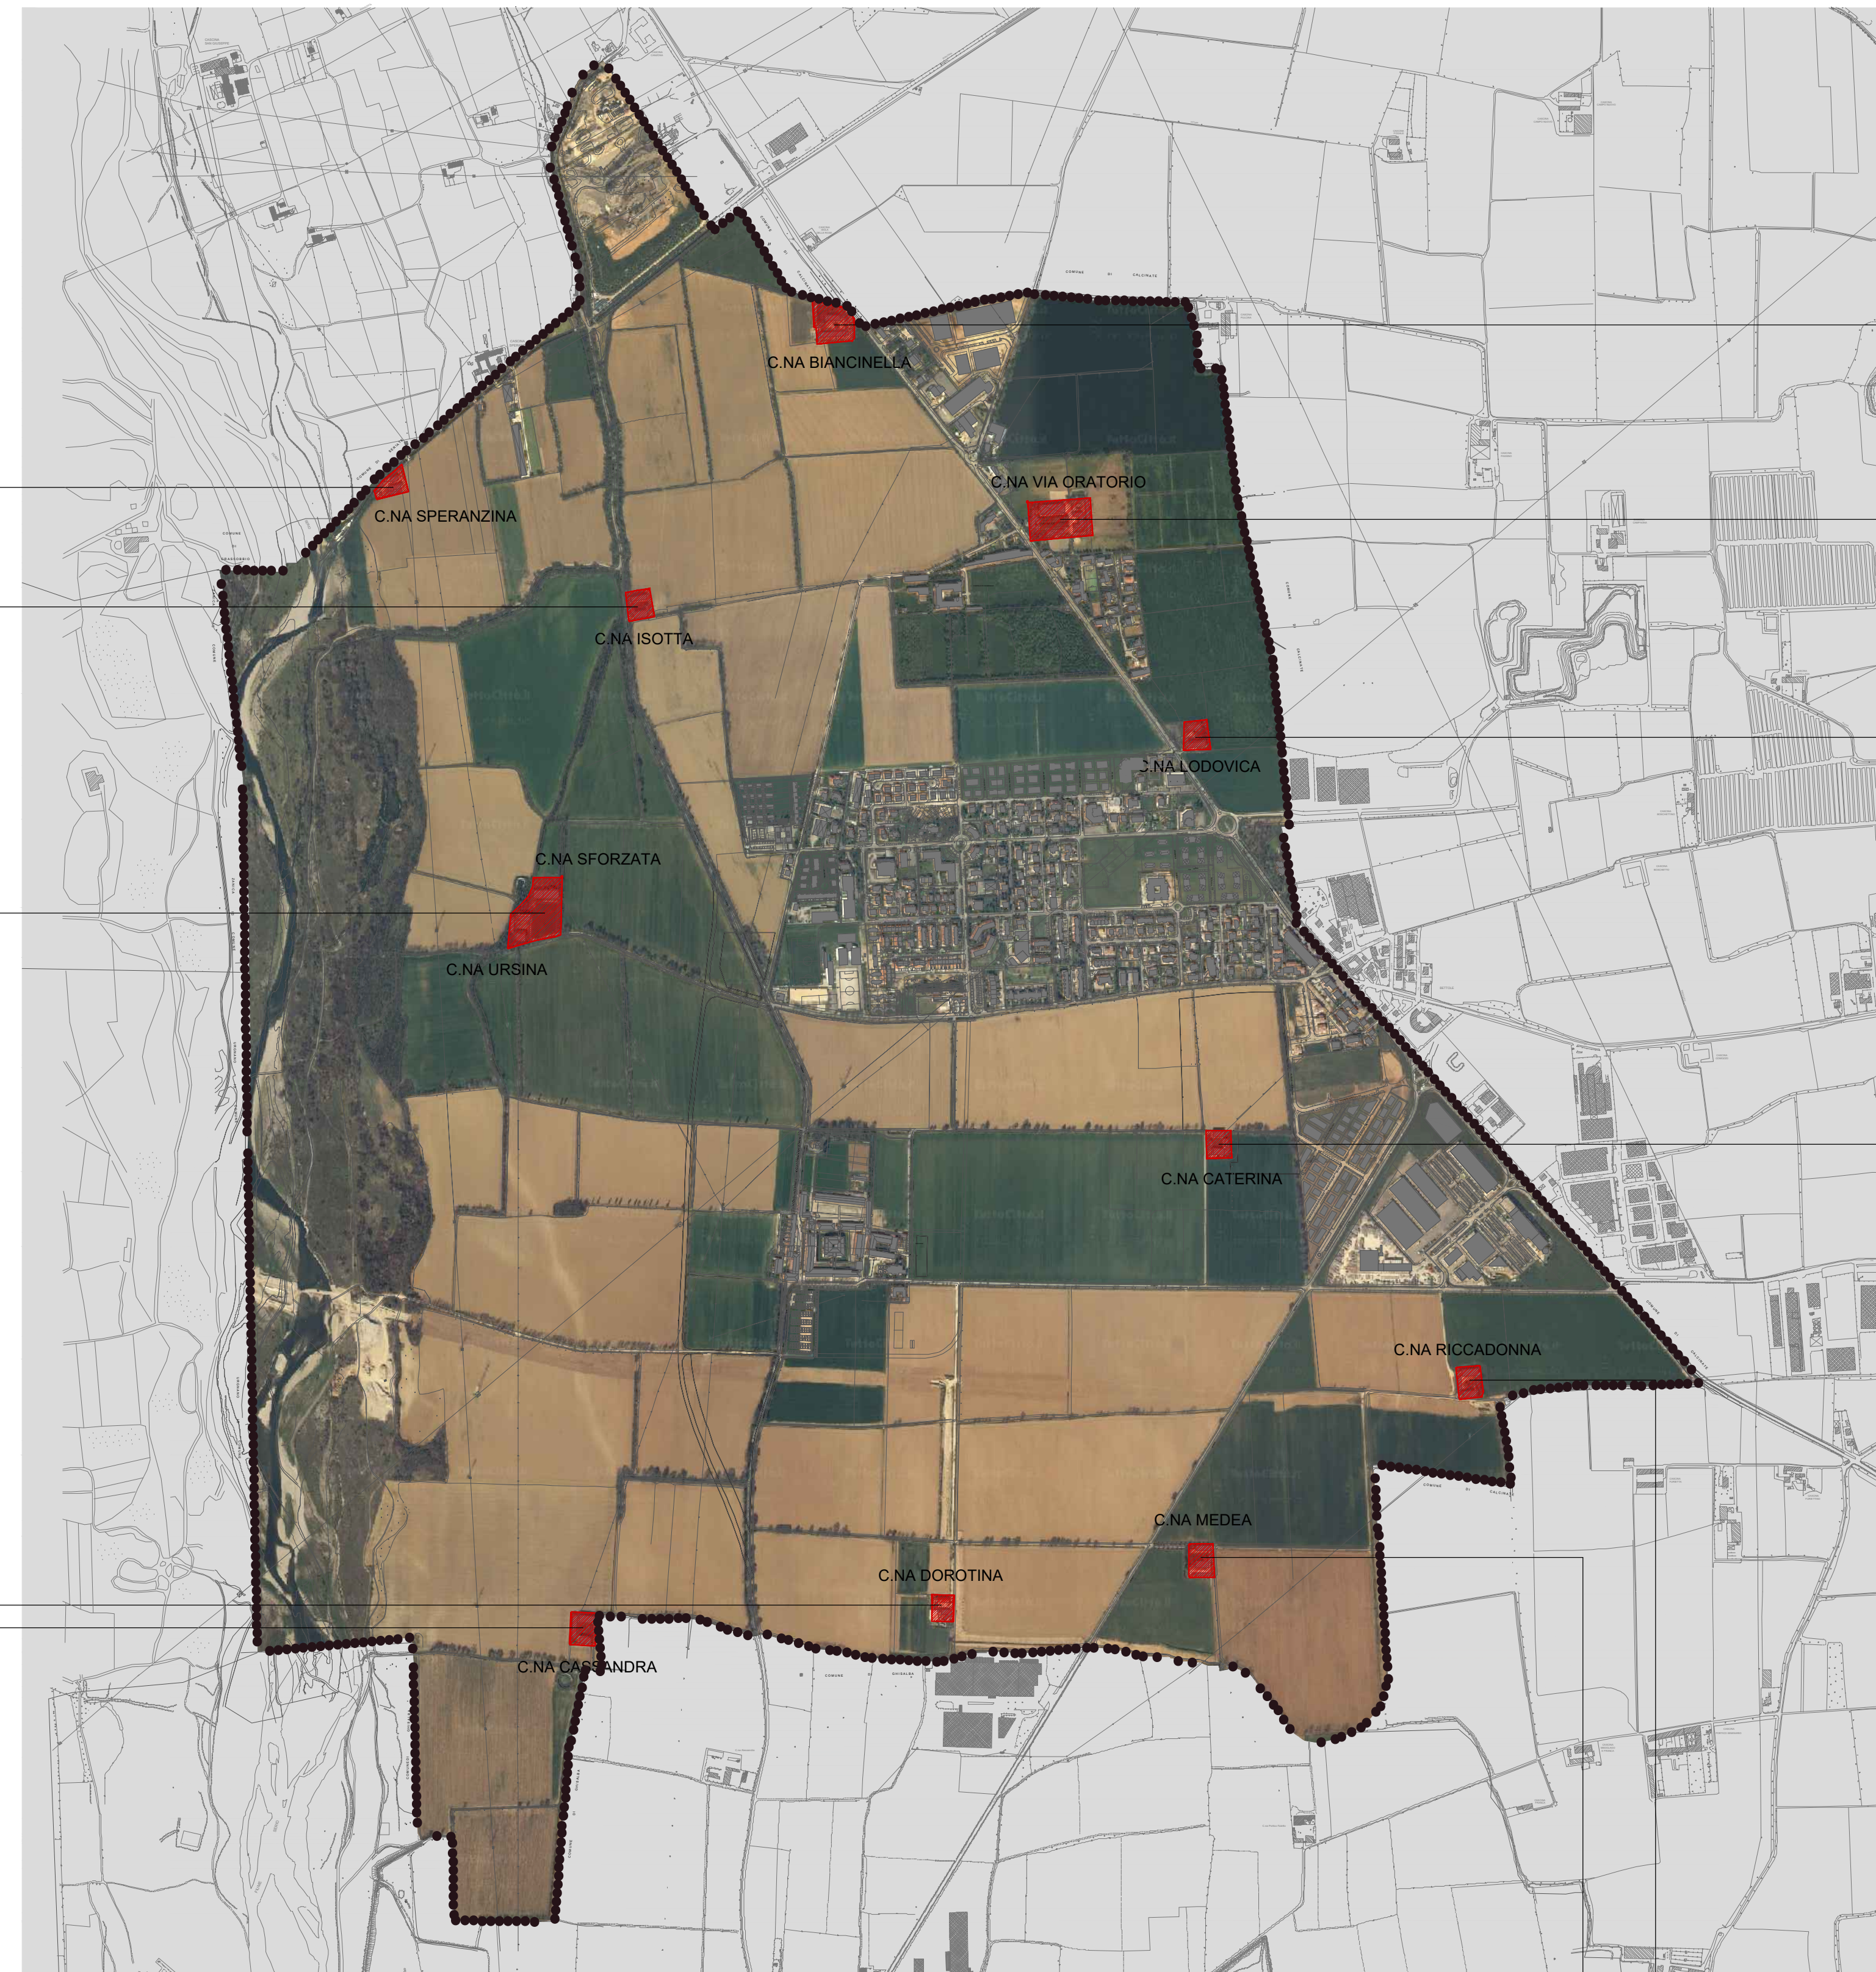


C.NA BIANCINELLA

La Casina risulta abitata nel corpo a nord mentre l'area a sud risulta destinata a ricovero attrezzi. Lo stato di conservazione delle strutture è in generale, buono.

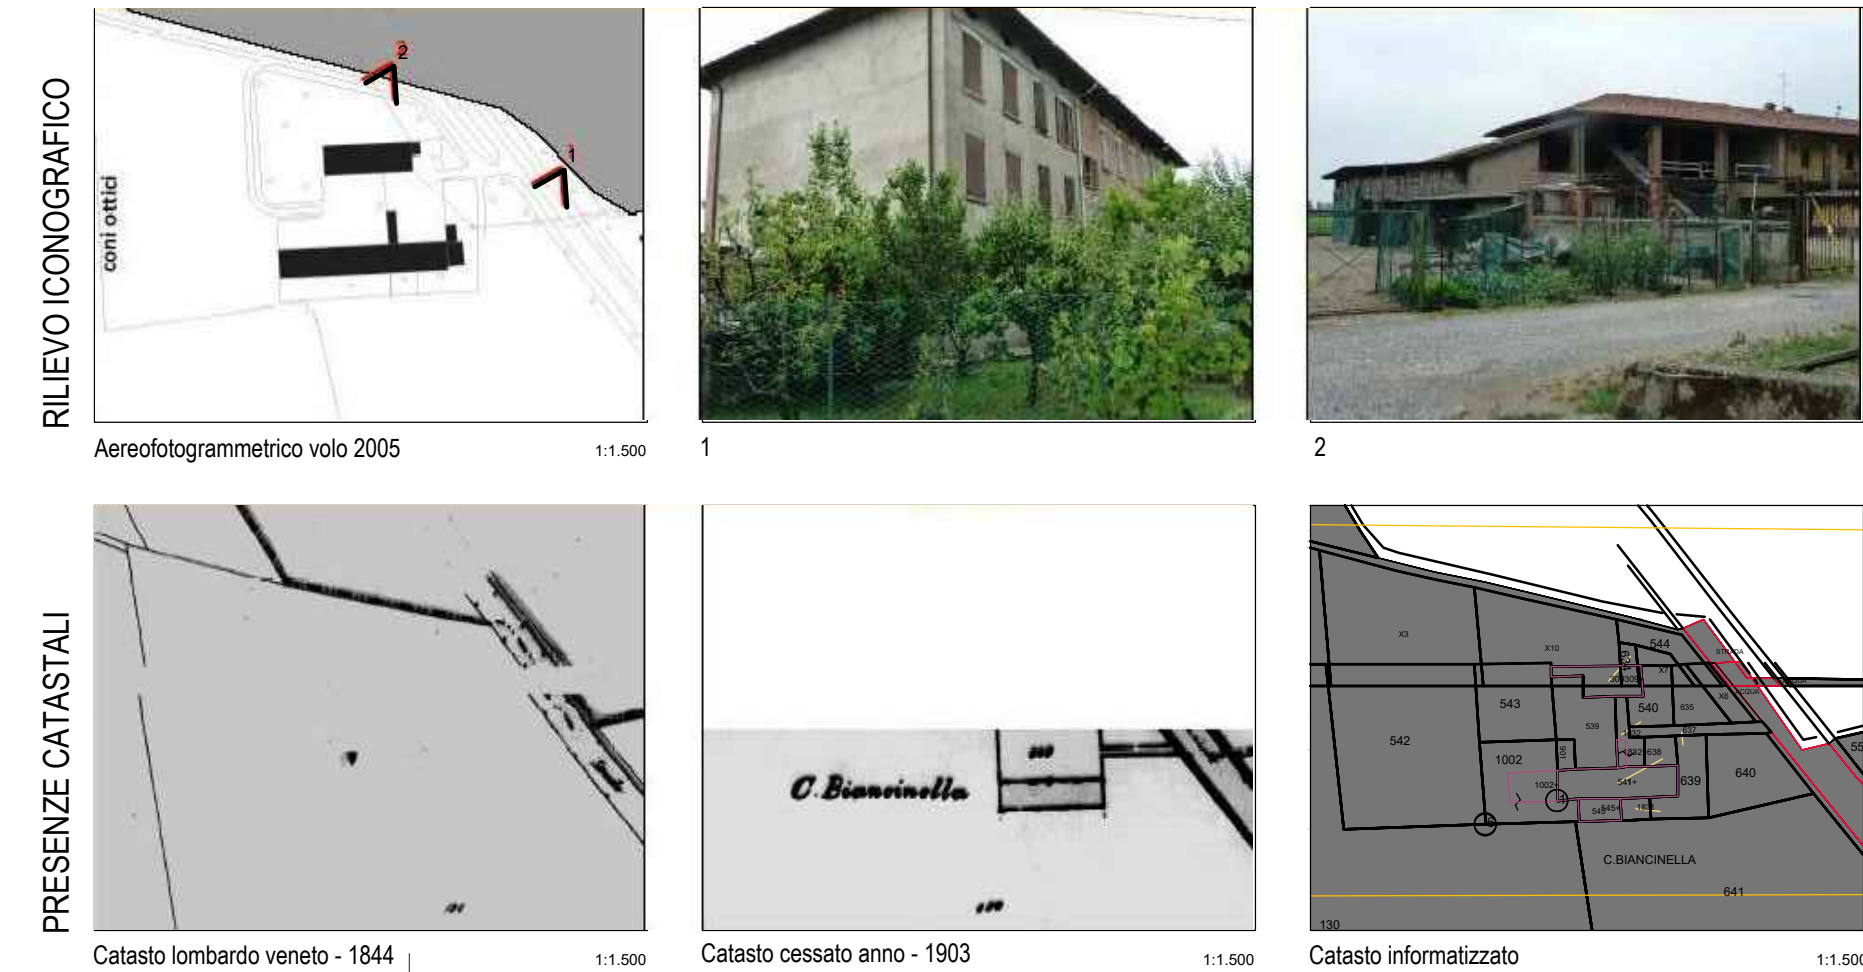


C.NA VIA ORATORIO

La Casina risulta abitata, l'edificio a ovest è destinato a ricovero attrezzi. Lo stato di conservazione delle strutture è in generale, buono.

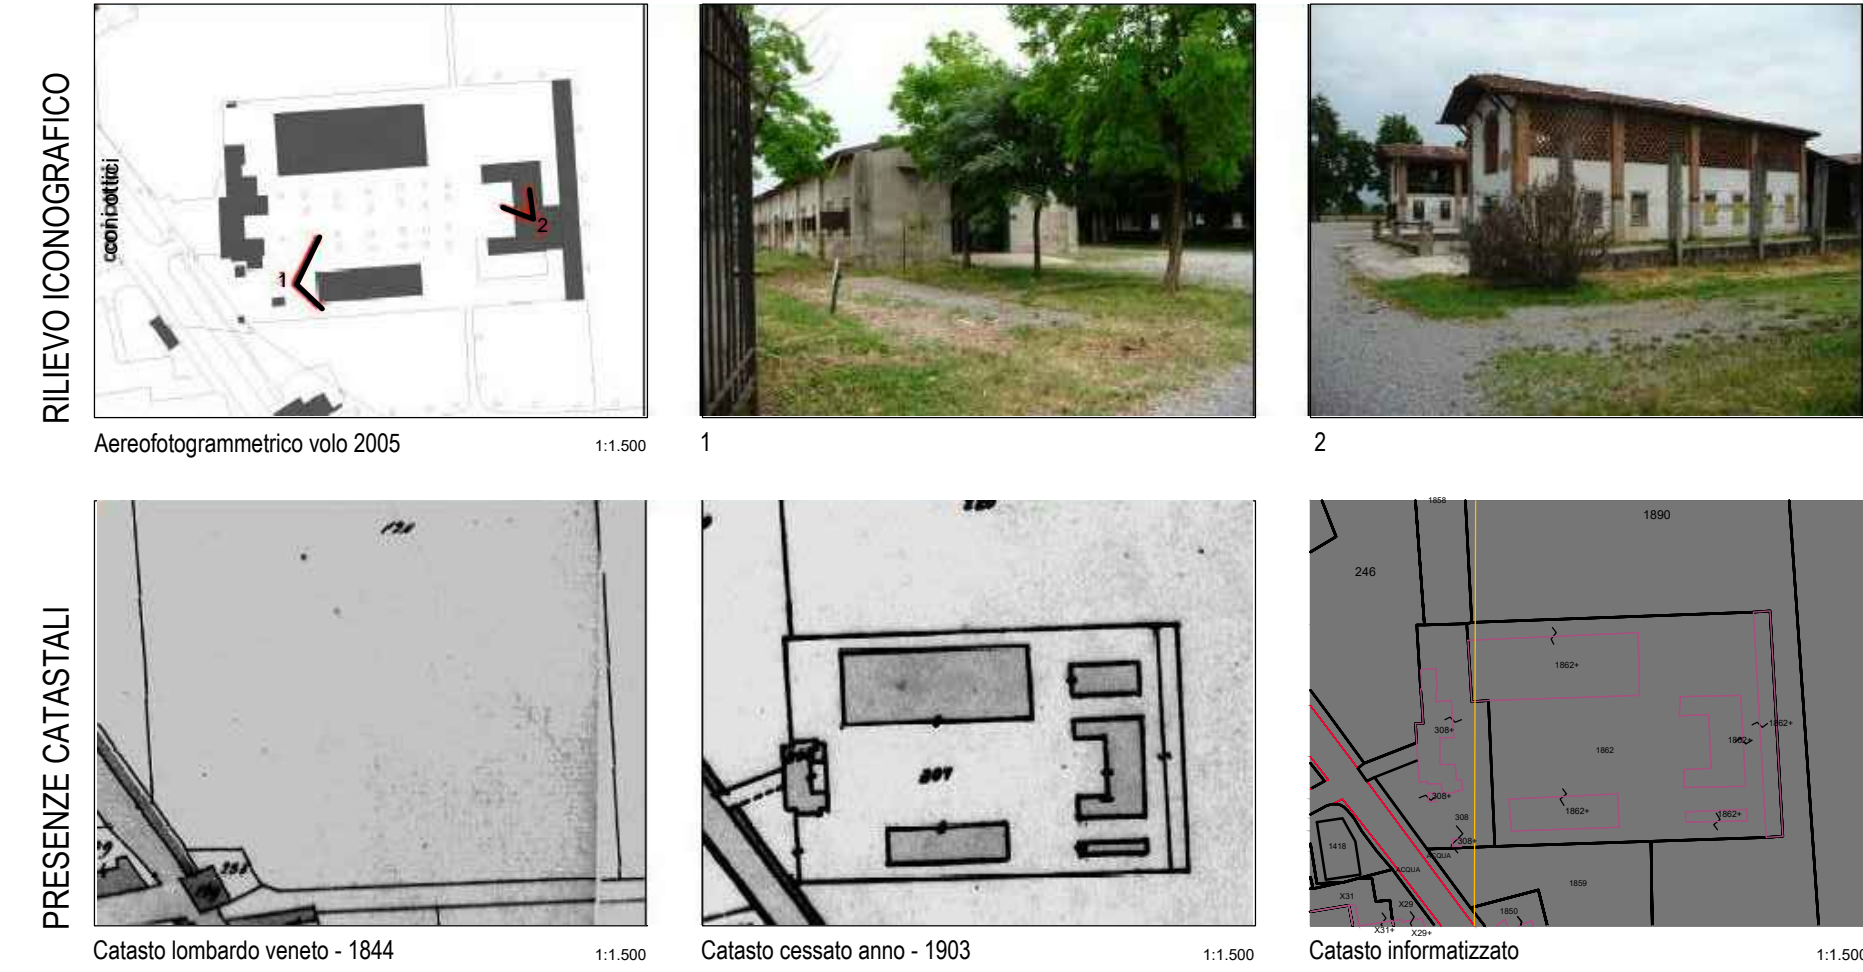


C.NA LODOVICA

La Casina risulta ad oggi disabitata nella parte a monte, mentre è abitata la zona a valle. Lo stato di conservazione della struttura è fatiscente per l'area disabitata, mentre la struttura abitata risulta di recente ristrutturata.

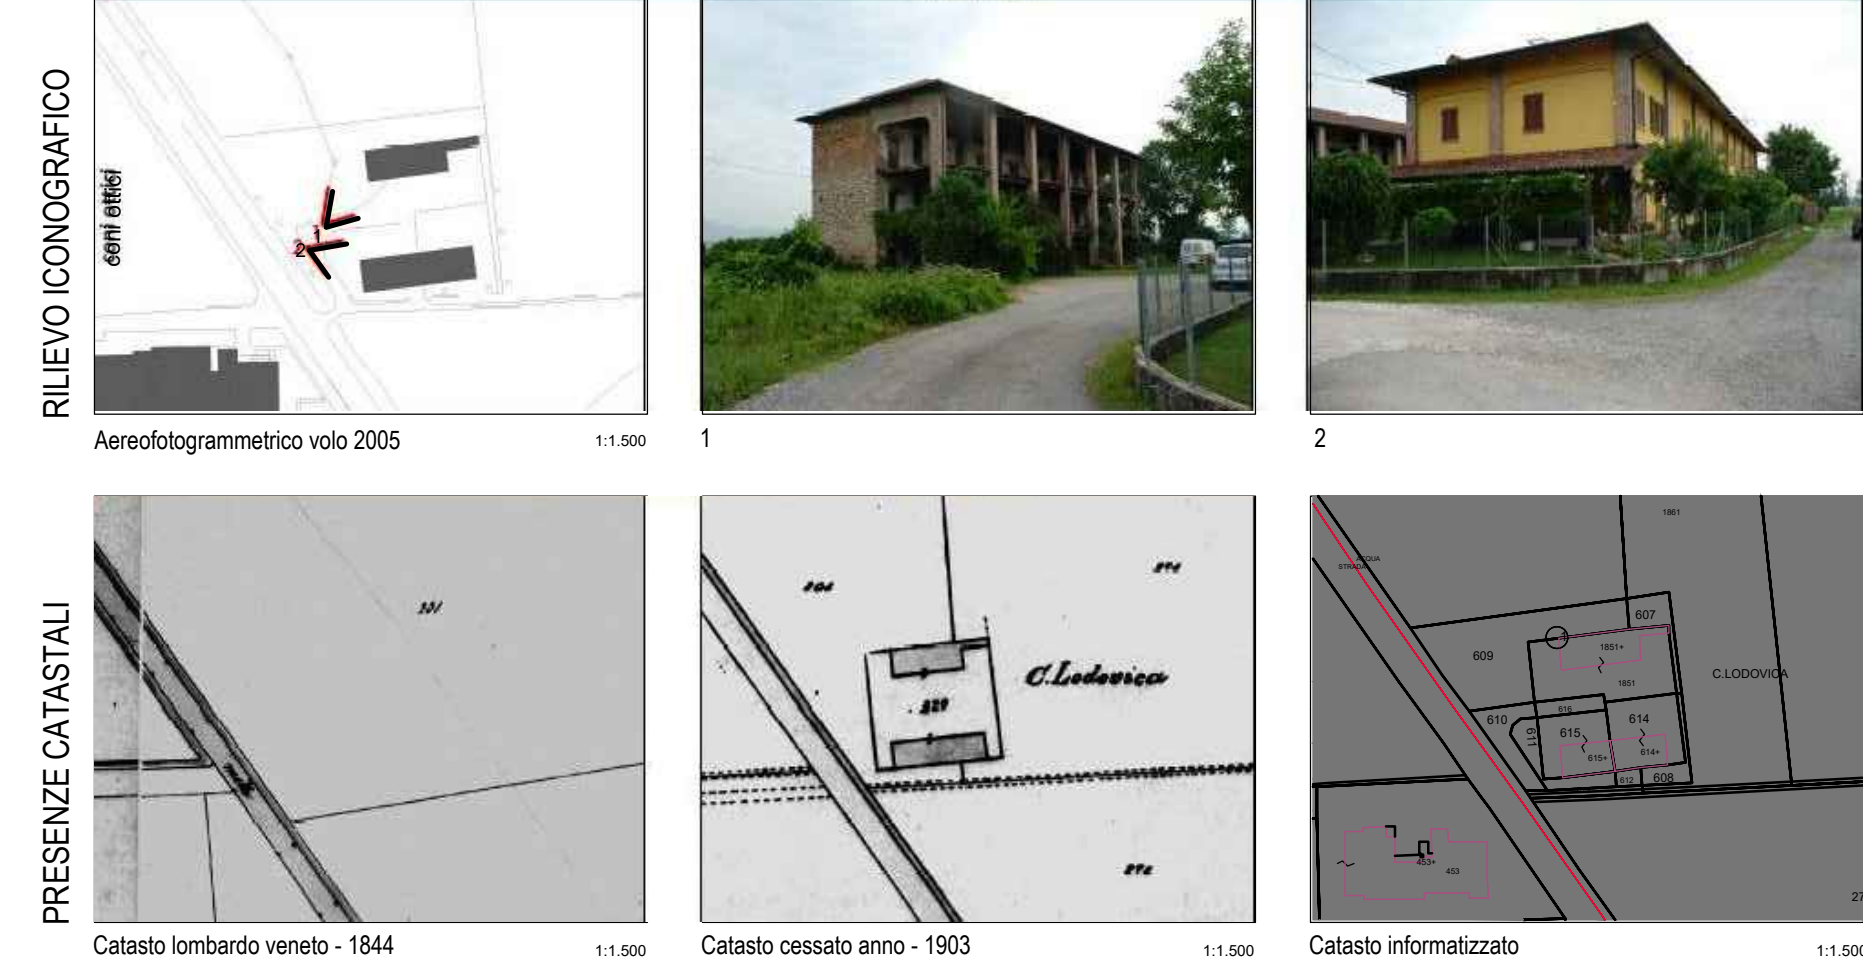


C.NA CATERINA

La Casina risulta ad oggi disabitata. Lo stato di conservazione della struttura è pessimo.

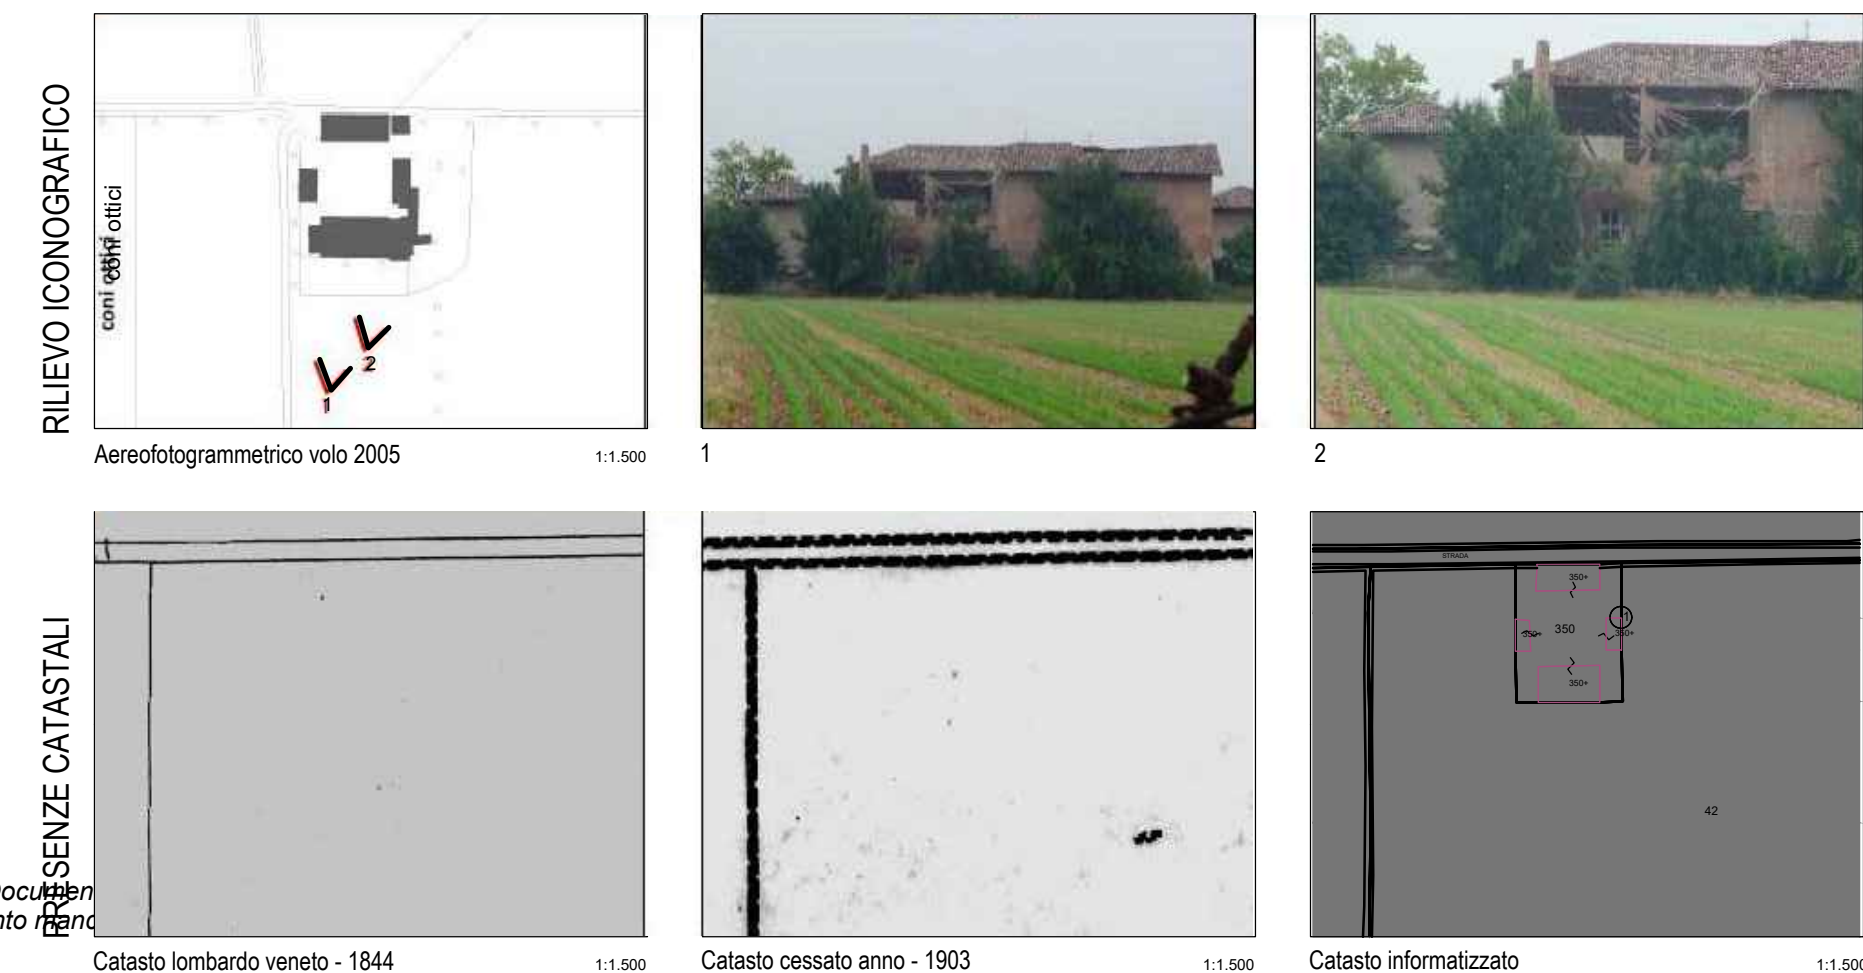

C.NA RICCADONNA

La Casina risulta ad oggi abitata. Lo stato di conservazione della struttura è in generale, buono.

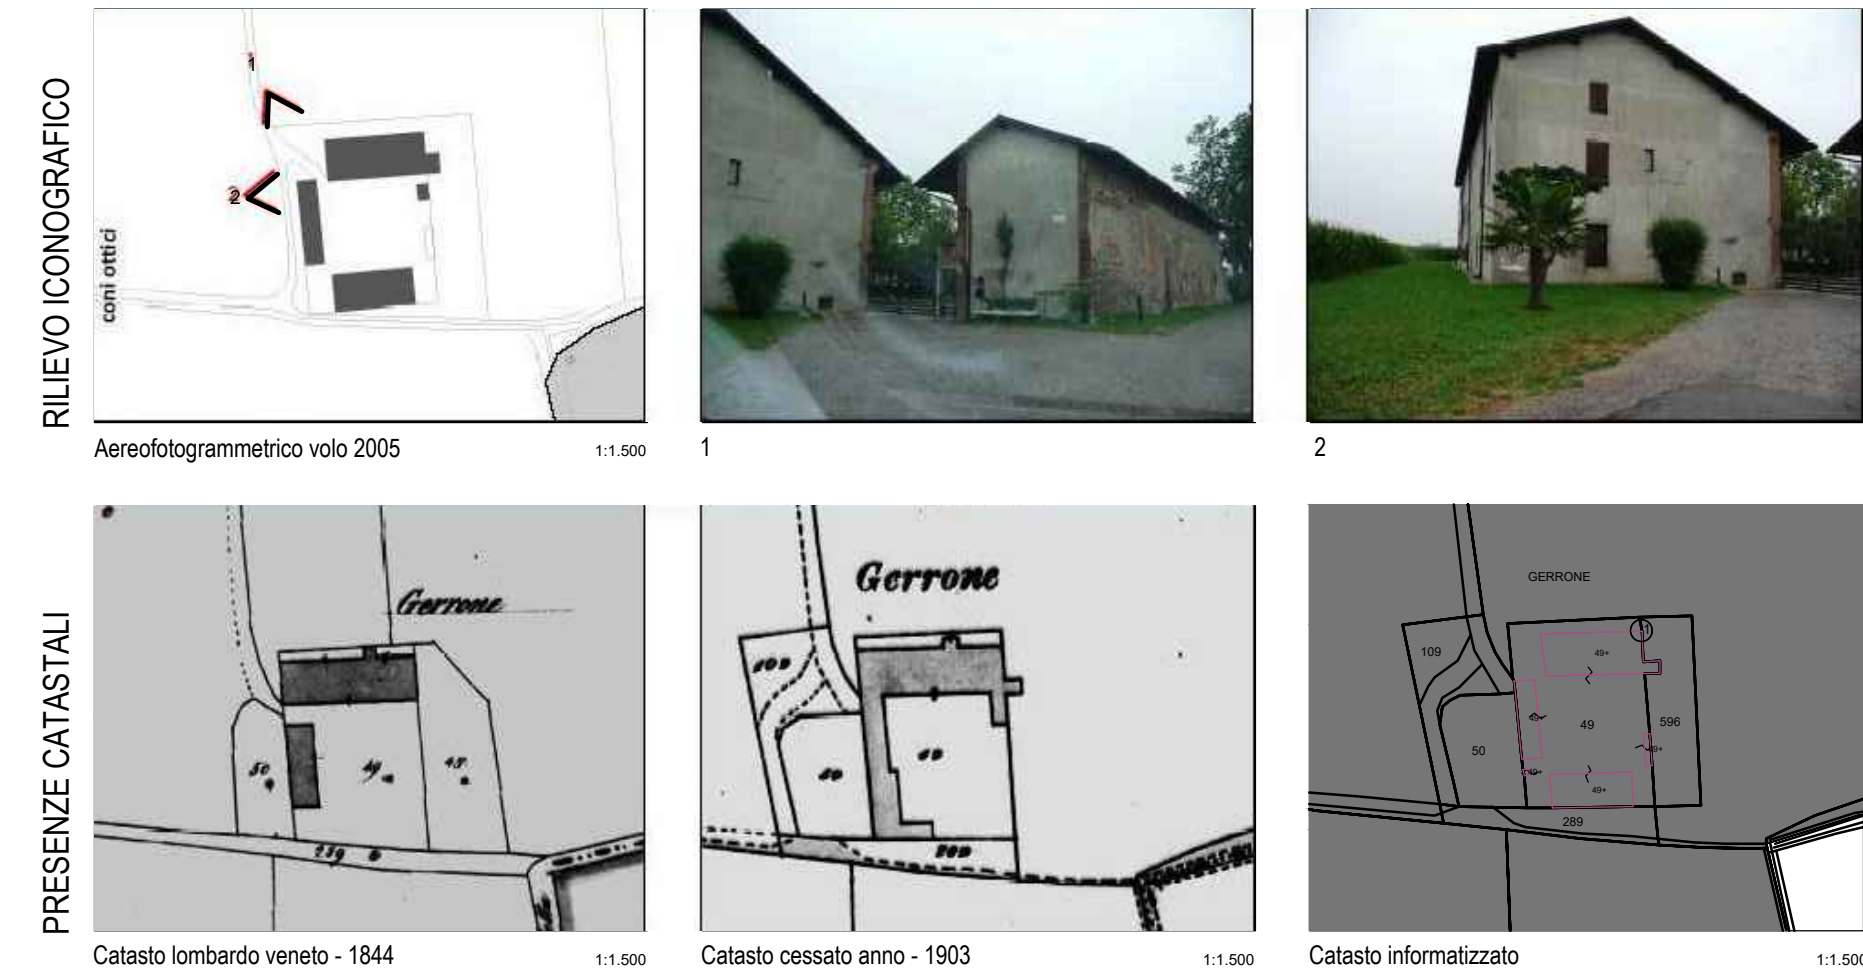

LEGENDA

- Limiti amministrativi comunali
- Edificazione esistente
- TESSUTO STORICO DI VALENZA RURALE
 - Tessuto storico di valenza rurale
 - 1 - Casina Speranzina
 - 2 - Casina Biancinella
 - 3 - Casina Isotta
 - 4 - Casina via Oratorio
 - 5 - Casina Lodovica
 - 6 - Casina Ursina e Casina Sforzata
 - 7 - Casina Cassandra
 - 8 - Casina Dorotina
 - 9 - Casina Medea
 - 10 - Casina Riccadonna
 - 11 - Casina Caterina



COMUNE DI CAVERNAGO
PROVINCIA DI BERGAMO

Il Paese dei due Castelli
www.comune.cavernago.it

PIANO DI GOVERNO DEL TERRITORIO
VARIANTE N. 1

DOCUMENTO DI PIANO - 04
CONTESTO COSCINETICO
ANALISI TESSUTO STORICO DI VAL. RURALE
1:10.000

P.G.T.
Adozione Del. C.C. n. 33 del 19.12.2012
Verifica compl. P.T.C.P. Del. G.P. n. 110 del 22.04.2013
Approvazione Del. C.C. n. 15 del 05.06.2013

Variante n. 1 P.G.T.
Adozione Del. C.C. n. 31 del 22.12.2016
Verifica compl. P.T.C.P. Doc. Pres. n. 72 del 09.05.2017
Approvazione Del. C.C. n. 17 del 08.06.2017

Sindaco
Avv. Giuseppe Togni

Responsabile del Servizio
Geom. Andrea Tarasci

Segretario Comunale
Dott. Federico Gabriellini

Responsabile di progetto
Arch. Alessandro Daga

Luglio 2016. Emisione Bozza.
Ottobre 2016. Agg. a seguito delle consultazioni Parti Sociali ed Economiche.
Dicembre 2016. Agg. a seguito cont. di verifica assoggettabilità V.A.S.
Dicembre 2016. Approvazione Variante

Febbraio 2017. Presa d'atto perm. Parco e sospensione prov. studio ex S.P.96.
Giugno 2017. Approvazione Variante

ARCHITETTO