


5 - Estratto Tavola E4 ORGANIZZAZIONE DEL TERRITORIO E SISTEMI INSEDIATIVI

Quadro strutturale (scala 1:25.000)

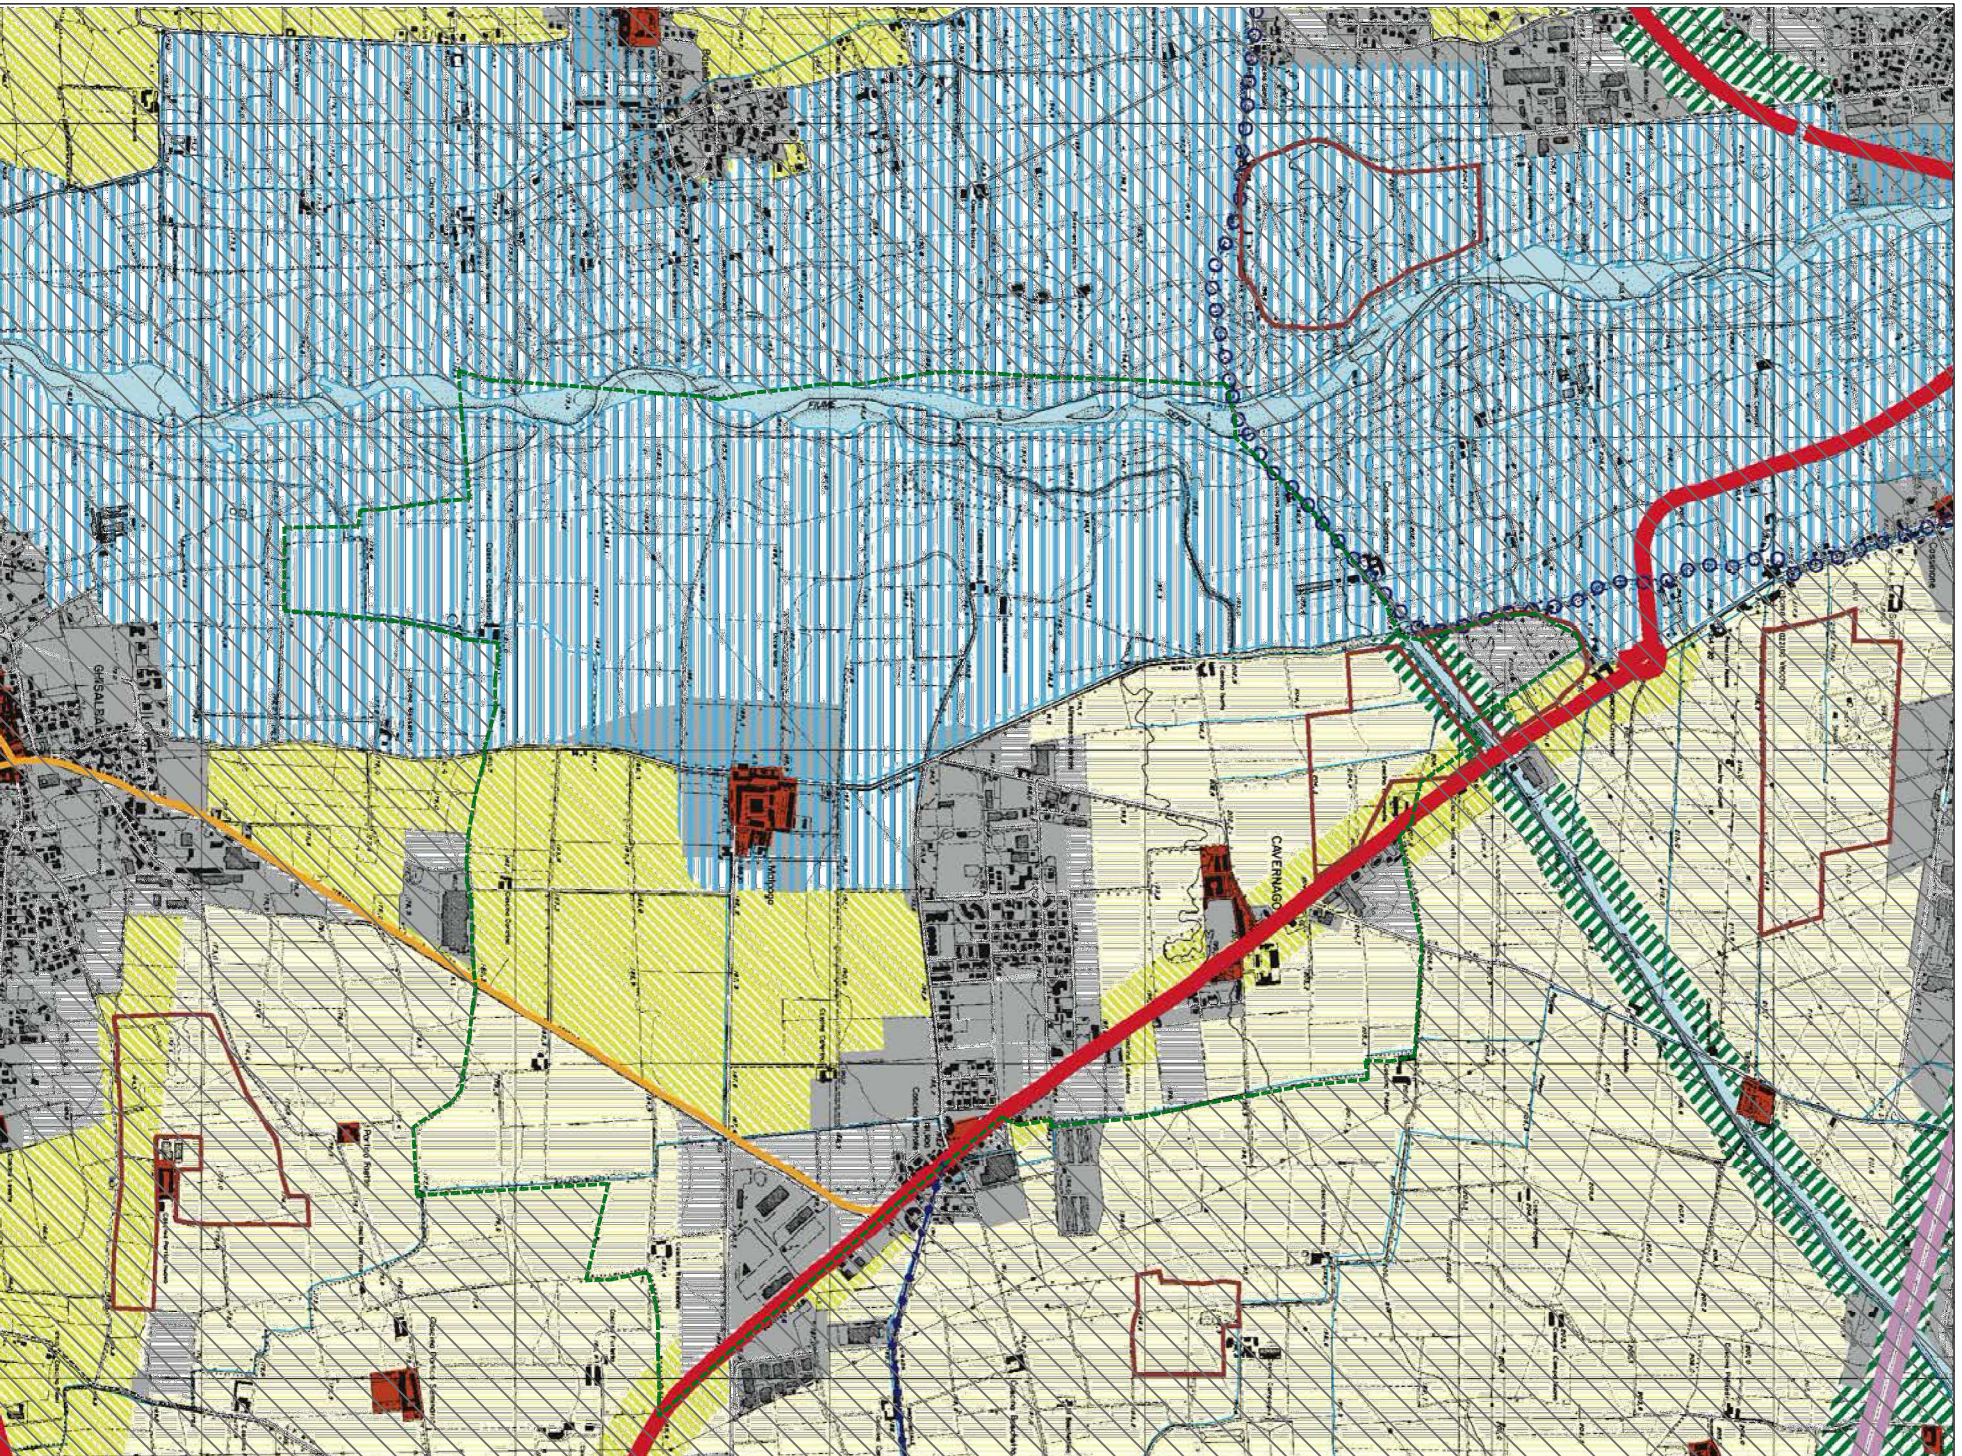

SISTEMI INSEDIATIVI

Centri storici

Ambiti definiti dalla pianificazione locale vigente (sono comprese anche le aree per urbanizzazioni primarie e secondarie) Limiti delle servitù roportuali ex L.58/63

Ambiti di primo riferimento per la pianificazione locale

Insedimenti produttivi di espansione

Insedimenti produttivi di completamento e/o riqualificazione

Aree per attrezzature e servizi di interesse provinciale (escluse le localizzazioni da individuarsi nel Piano)

Centri intermodali primari

SISTEMA DELLA MOBILITA'

Autostrade esistenti

Autostrade di previsione

Connessioni autostradali aperte al traffico locale di previsione

Strade primarie esistenti

Strade primarie di previsione

Viabilità' intercentro esistente

Viabilità' intercentro di previsione

Viabilità' intervalviva esistente

Viabilità' intervalviva di previsione

Tratti viari in galleria

Svincoli autostradali

Linee ferroviarie esistenti

Linee ferroviarie di previsione

Linea ferroviaria ad Alta Capacità'

Linee tramviarie di previsione

Funivie esistenti

Funivie di previsione

Rete delle ciclovie

ATTREZZATURE AEROPORTUALI

Aeroporti e elporti

SISTEMA DEL VERDE

Contesti di elevato valore naturalistico e paesistico

Versanti boscati

Aree montane di alta quota

Ambiti di valorizzazione e riqualificazione paesistica e di connessione di sistemi di aree verdi e di ambiti

Aree agricole con finalità' di protezione e conservazione

Paesaggio montano debolmente antropizzato

Paesaggio montano antropizzato con insediamenti sparsi

Versanti delle zone collinari e pedemontane

Aree finalizzate precipuamente all'attività' agricola

Ambiti di opportuna istituzione di P.L.I.S.

Aree verdi previste dalla pianificazione locale e confermate come elementi di rilevanza paesistica

Laghi e corsi d'acqua

AREE DEI PARCHI REGIONALI

Parco dei Colli di Bergamo

Aree dei Parchi fluviali

Perimetro del Parco delle Orobie Bergamasche

Perimetro ambiti soggetti dal Piano Cave vigente

Perimetro della zona critica di Bergamo per la qualità' dell'aria

