

LEGENDA

	Edificazione esistente
	Fascia di rispetto linea A.E.M.
	Area di rispetto cimiteriale di 50 m (art. 338 R.D. 1265/1934 e art. 8 R.R. 6/2004)

COMUNE DI CAVERNAGO
 Provincia di Bergamo

**PIANO REGOLATORE
 CIMITERIALE**



**PIANO REGOLATORE
 CIMITERIALE**

data	descrizione	elaborato	verificato
03/12/12	1° Bozza	ft/frc	mf
20/09/13	2° Bozza a seguito revisione ASL	dfp	mf
03/02/14	Consegna Febbraio 2014	dfp	mf

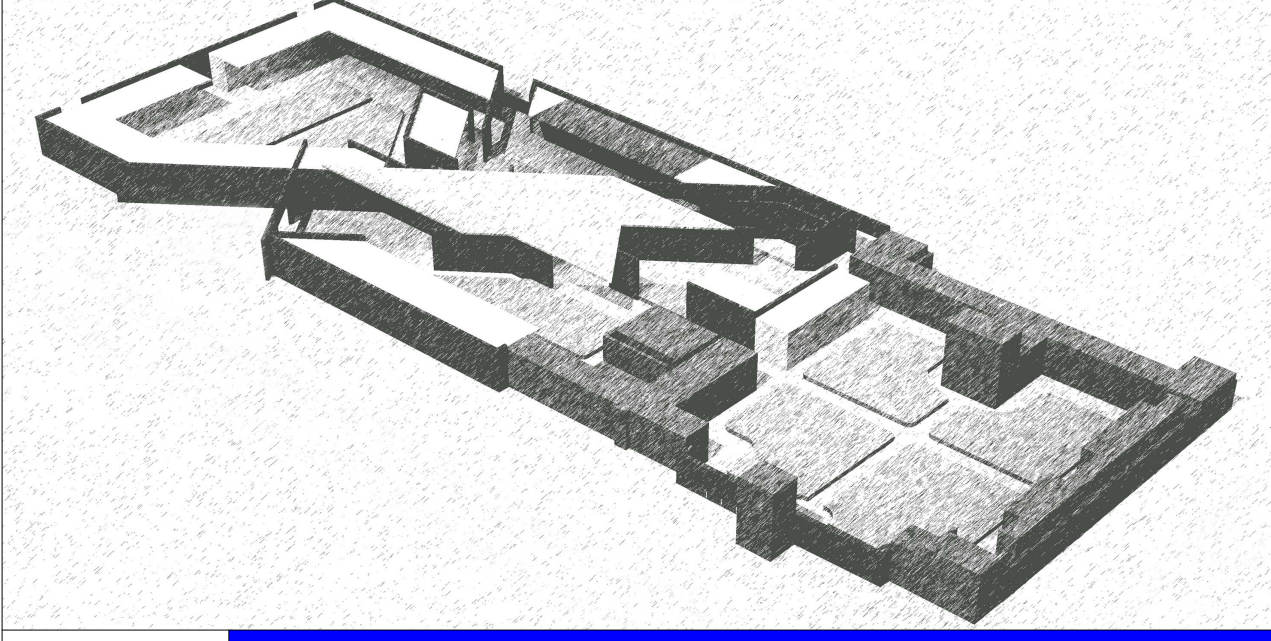


tavola	oggetto	scala
04	STATO DI FATTO: Planimetria generale	1:500
Archivio\C\comuni\cavernago\655_12 Prc\07.P.R.C.\001-Consegna_Feb14		prot. 655_12

Studio Facchinetti & Partners - Architetti Associati
 Sede legale: 24060 Casazza - Bergamo - Italia, Piazza della Pieve n.1
 Sedi operative: BERGAMO MILANO BELGRADO
 Sede di riferimento: 24125 - Bergamo - Italia, via Daste e Spalenga n.45
 T. +39 - 035 300359 F. +39 - 035 4236322
 e.mail: info@facchinetti-partners.com
 http://www.facchinetti-partners.com



timbro

collaborazioni

STATO DI FATTO: PLANIMETRIA - Scala 1:500