

STATO DI FATTO: PLANIMETRIA ZONIZZAZIONE - Scala 1:200

LEGENDA


- Edificio
- Vialetto in ghiaietto
- Vialetto in cls esistente
- Aiuola
- Campo di inumazione e tumulazione
- Loculo
- Ossario/cinerario
- Cappella di famiglia
- Fascia di rispetto linea A.E.M.

TIPOLOGIA SEPOLTURE	NUMERO POSTI
TIPO A	1
TIPO B	2
TIPO C	3
TIPO D	4
TIPO E	6
TIPO F	8
TIPO G	12

COMUNE DI CAVERNAGO
Provincia di Bergamo
PIANO REGOLATORE CIMITERIALE



data	descrizione	elaborato	verificato
03/12/12	1° Bozza	ft/frc	mf
20/09/13	2° Bozza a seguito revisione ASL	dfp	mf
03/02/14	Consegna Febbraio 2014	dfp	mf

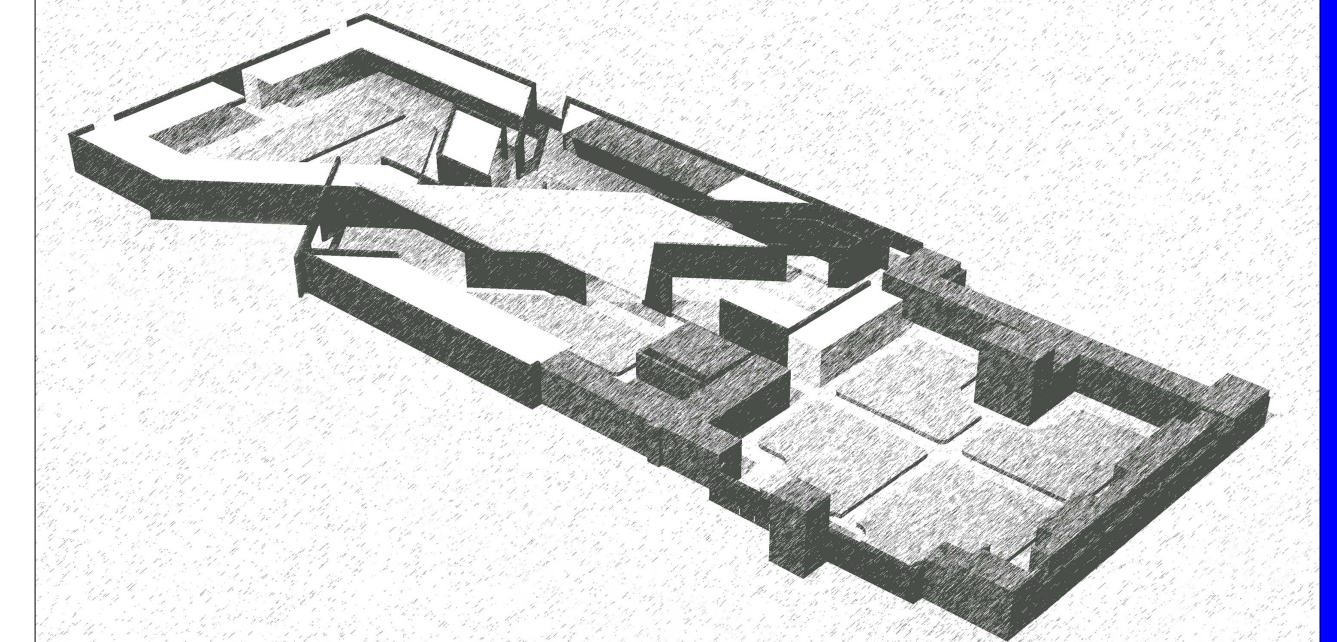

PIANO REGOLATORE CIMITERIALE

tavola	oggetto	scala
05	STATO DI FATTO: Planimetria zonizzazione	1:200

Archivio\C\comuni\cavernago\655_12 Prc\07.P.R.C.\001-Consegna_Feb14 prot. 655_12

Studio Facchinetti & Partners - Architetti Associati
Sede legale: 24060 Casazza - Bergamo - Italia, Piazza della Pieve n.1
Sedi operative: BERGAMO MILANO BELGRADO
Sede di riferimento: 24125 - Bergamo - Italia, via Daste e Spalenga n.45
T. +39 - 035 300359 F. +39 - 035 4236322
e.mail: info@facchinetti-partners.com
http://www.facchinetti-partners.com

FACCHINETTI & PARTNERS ARCHITETTI ASSOCIATI
MASSIMO FACCHINETTI CARLO BONO ALESSANDRA BOCCALARI

timbro

collaborazioni