


PROSPETTI OSS2-OSS3-OSS4-OSS5-OSS6 - scala 1:200

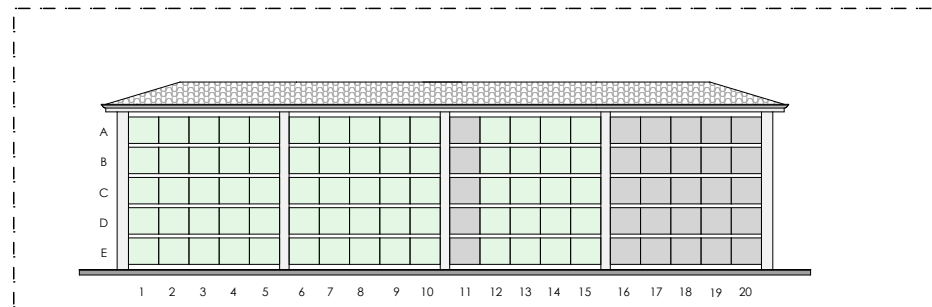


PROSPETTI L1- OSS1 - 1:200


PROSPETTO L4 - scala 1:200



PROSPETTO L8 - L9 - L10 - L11 - scala 1:200

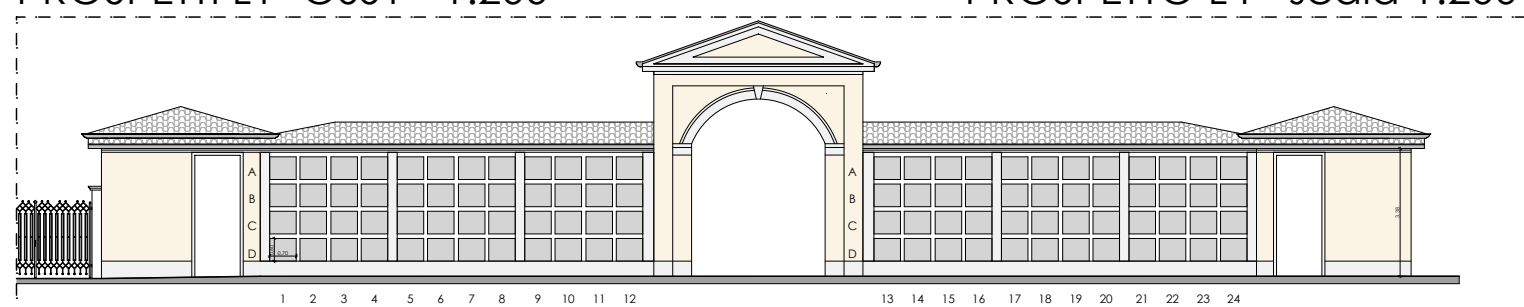

PROSPETTO L2-L3 - scala 1:200

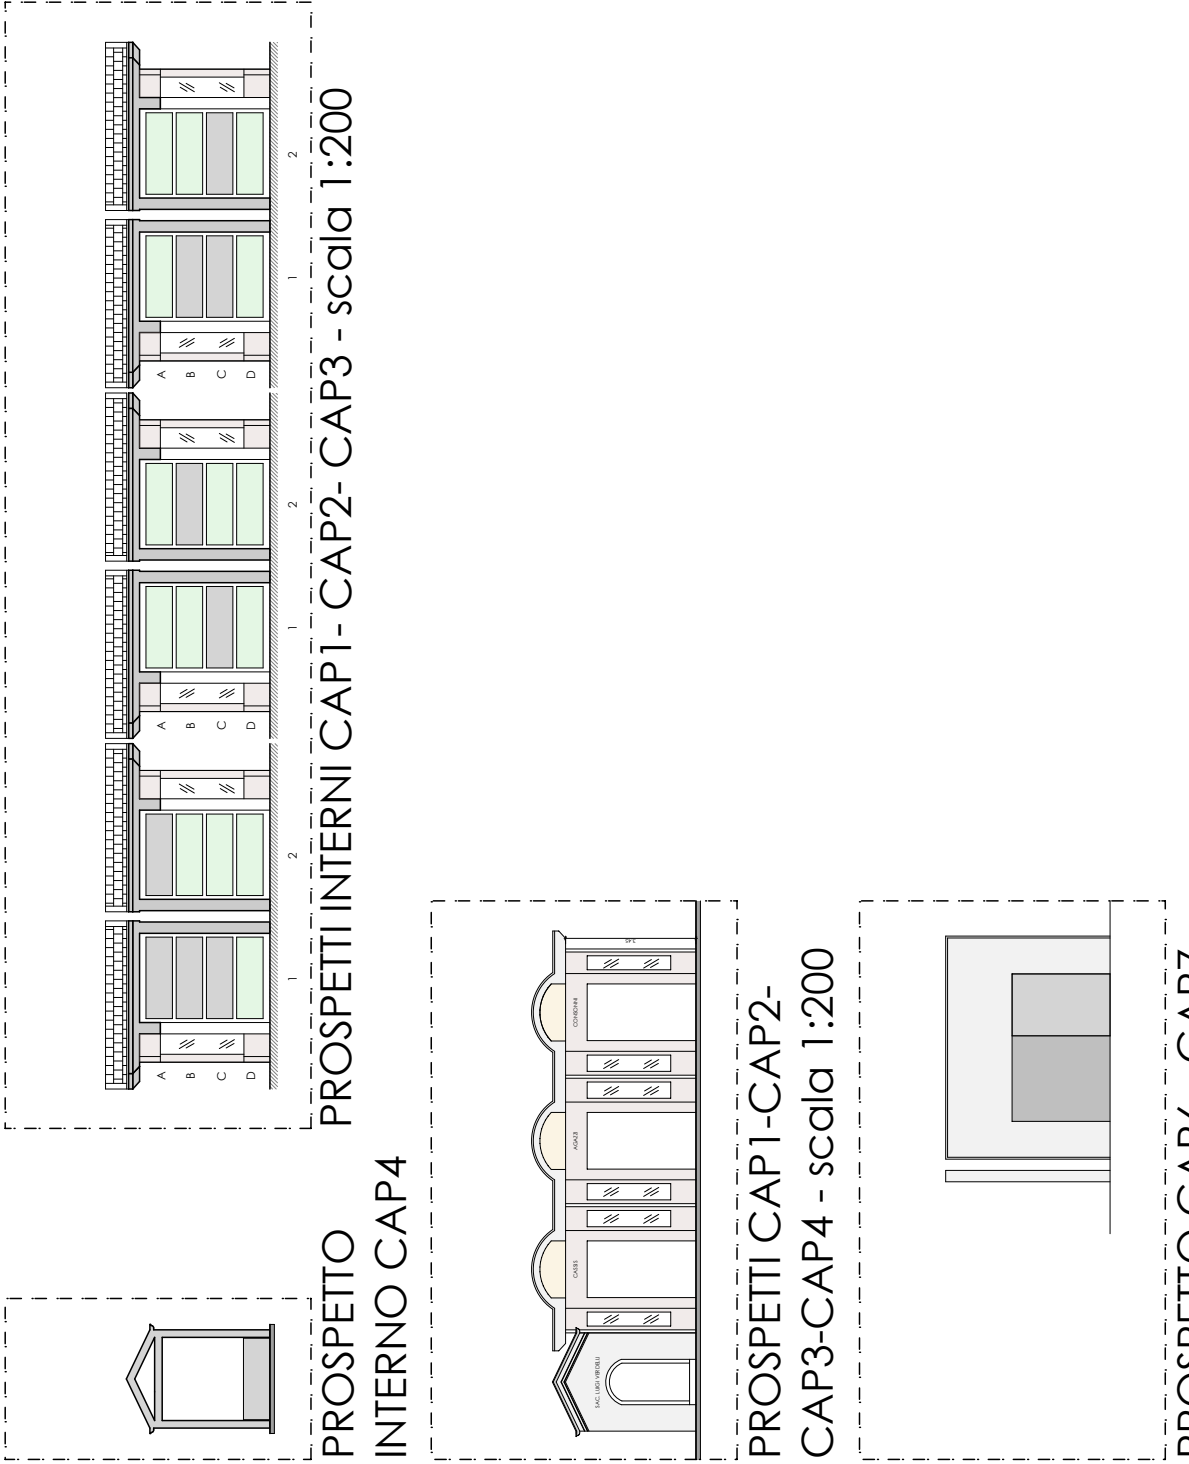


PROSPETTI INTERNI CAP1- CAP2- CAP3 - scala 1:200


PROSPETTO INTERNO CAP4

PROSPETTI CAP1-CAP2- CAP3-CAP4 - scala 1:200


PROSPETTO CAP6 - CAP7 - scala 1:200

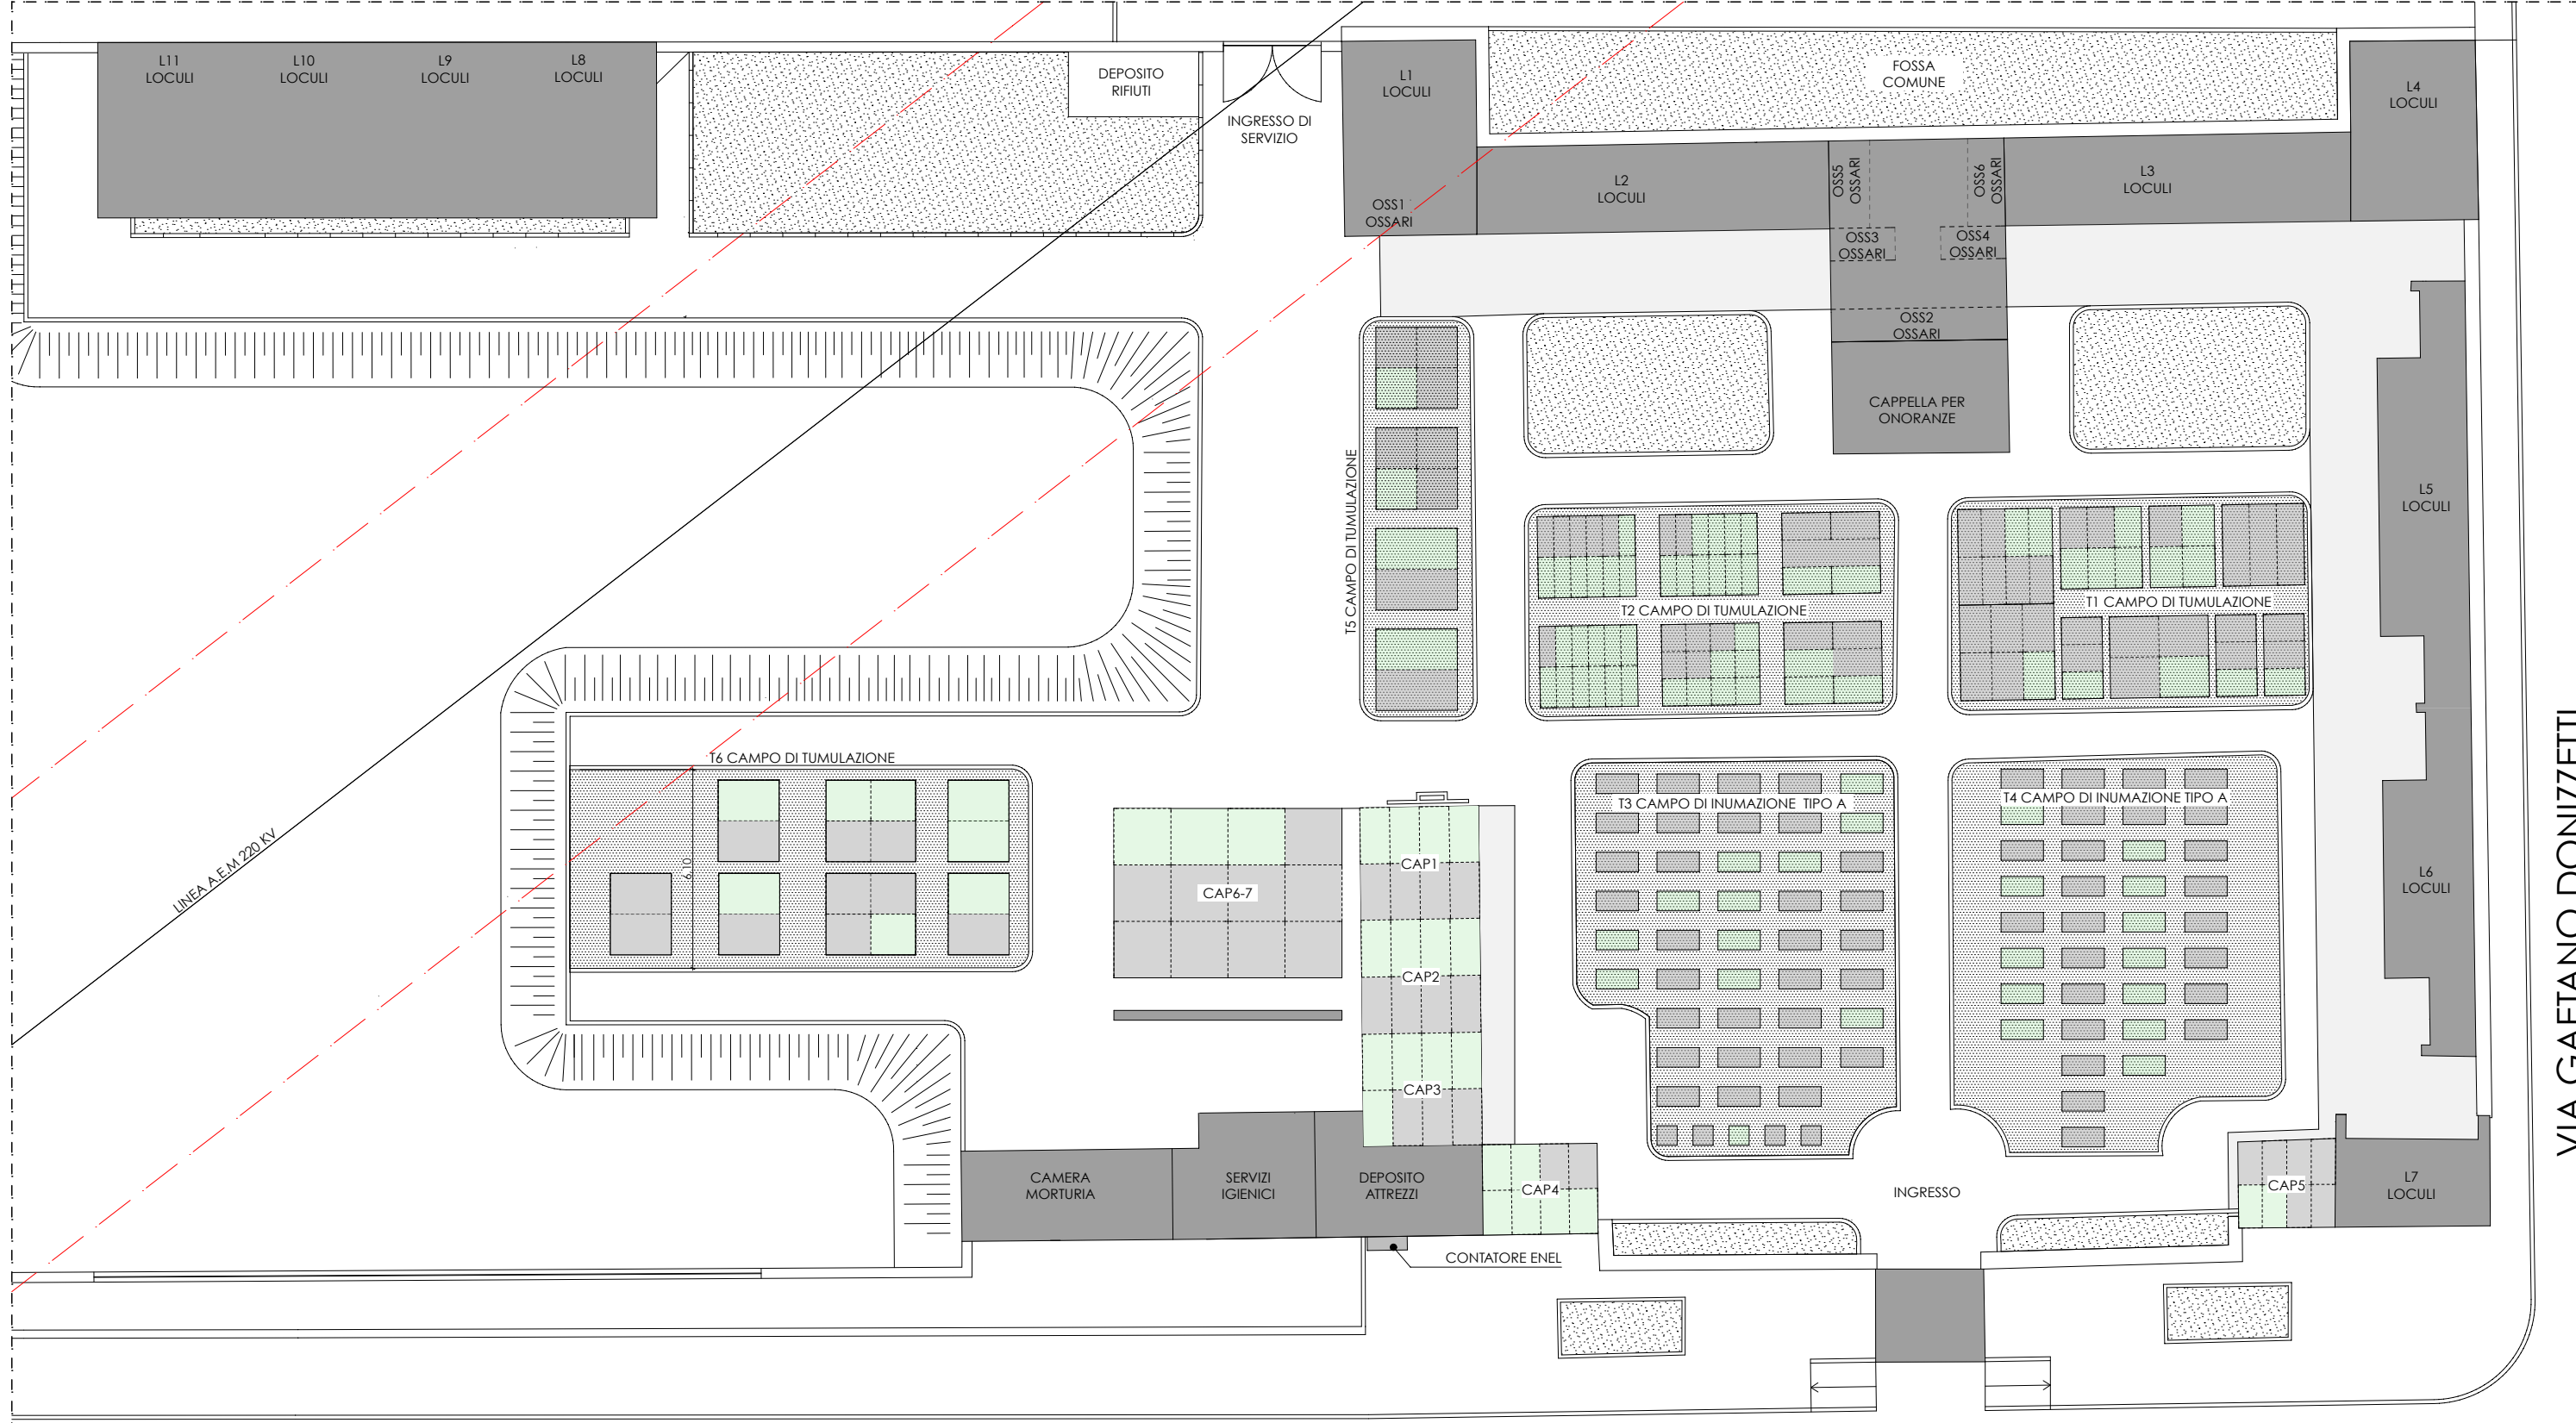


STATO DI FATTO: PLANIMETRIA - scala 1:200

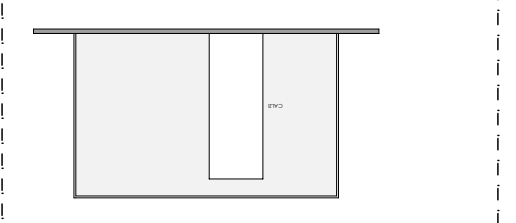

PROSPETTO CAP6 - CAP7 - scala 1:200

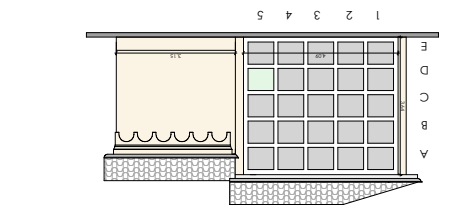

PROSPETTO L7 - Scala 1:200

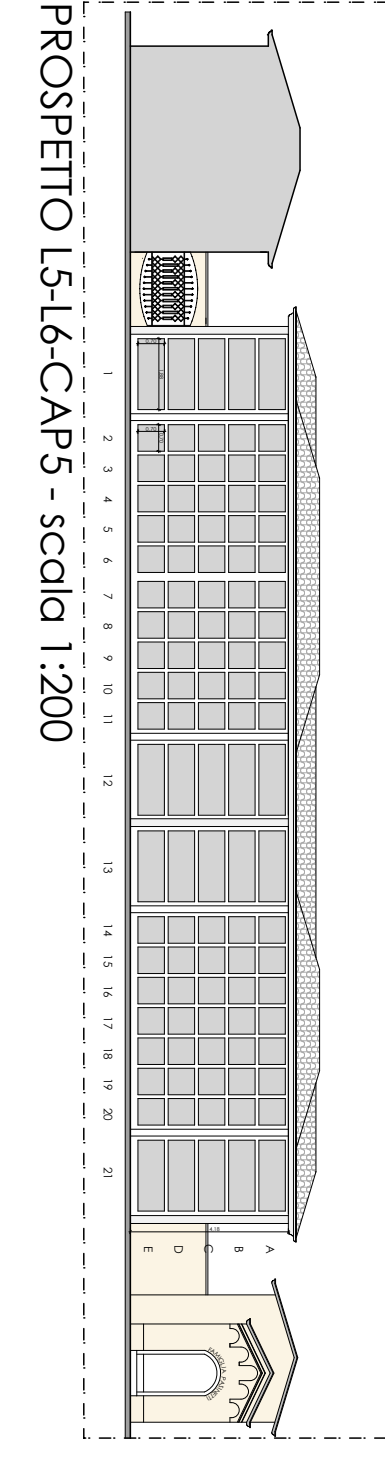

PROSPETTO L5-L6-CAP5 - scala 1:200

**LEGENDA**

- Posto occupato
- Posto libero
- Fascia di rispetto linea A.E.M.

**RIEPILOGO**

TIPOLOGIA	OCCUPATI	LIBERI	TOTALI
L1	20	0	20
L2	48	0	48
L3	48	0	48
L4	20	0	20
L5	60	9	69
L6	48	7	55
L7	24	1	25
L8	25	0	25
L9	5	20	25
L10	0	25	25
L11	0	25	25
<b>TOT</b>	<b>298</b>	<b>87</b>	<b>385</b>
OSS	14	1	15
OSS2	7	73	80
OSS3	0	24	24
OSS4	0	24	24
OSS5	0	35	35
OSS6	0	35	35
<b>TOT</b>	<b>21</b>	<b>192</b>	<b>213</b>
CAP1	4	4	8
CAP2	4	4	8
CAP3	3	5	8
CAP4	2	6	8
CAP5	6	2	8
CAP6	1	5	6
CAP7	2	4	6
<b>TOT</b>	<b>22</b>	<b>30</b>	<b>52</b>
T1	22	18	40
T2	17	46	63
T3	38	8	46
T4	24	12	36
T5	8	4	12
T6	10	8	18
<b>TOT</b>	<b>119</b>	<b>96</b>	<b>215</b>

**COMUNE DI CAVERNAGO**  
Provincia di Bergamo

**PIANO REGOLATORE CIMITERIALE**

data	descrizione	elaborato	verificato
03/12/12	1° Bozza	ft/frc	mf
20/09/13	2° Bozza a seguito revisione ASL	dfp	mf
03/02/14	Consegna Febbraio 2014	dfp	mf

**PIANO REGOLATORE CIMITERIALE**

tavola **06** oggetto **STATO DI FATTO: Prospetti schema censimento sepolture** scala **1:200**

Archivio\C\comuni\cavernago\655\_12 Prc\07.P.R.C.\001-Consegna\_Feb14 prot. 655\_12

Studio Facchinetti & Partners - Architetti Associati  
Sede legale: 24060 Casazza - Bergamo - Italia, Piazza della Pieve n.1  
Sedi operative: BERGAMO MILANO BELGRADO  
Sede di riferimento: 24125 - Bergamo - Italia, via Daste e Spalenga n.45  
T. +39 - 035 300359 F. +39 - 035 4236322  
e.mail: info@facchinetti-partners.com  
http://www.facchinetti-partners.com

**FACCHINETTI & PARTNERS ARCHITETTI ASSOCIATI**  
MASSIMO FACCHINETTI CARLO BONO ALESSANDRA BOCCALARI

collaborazioni

timbro