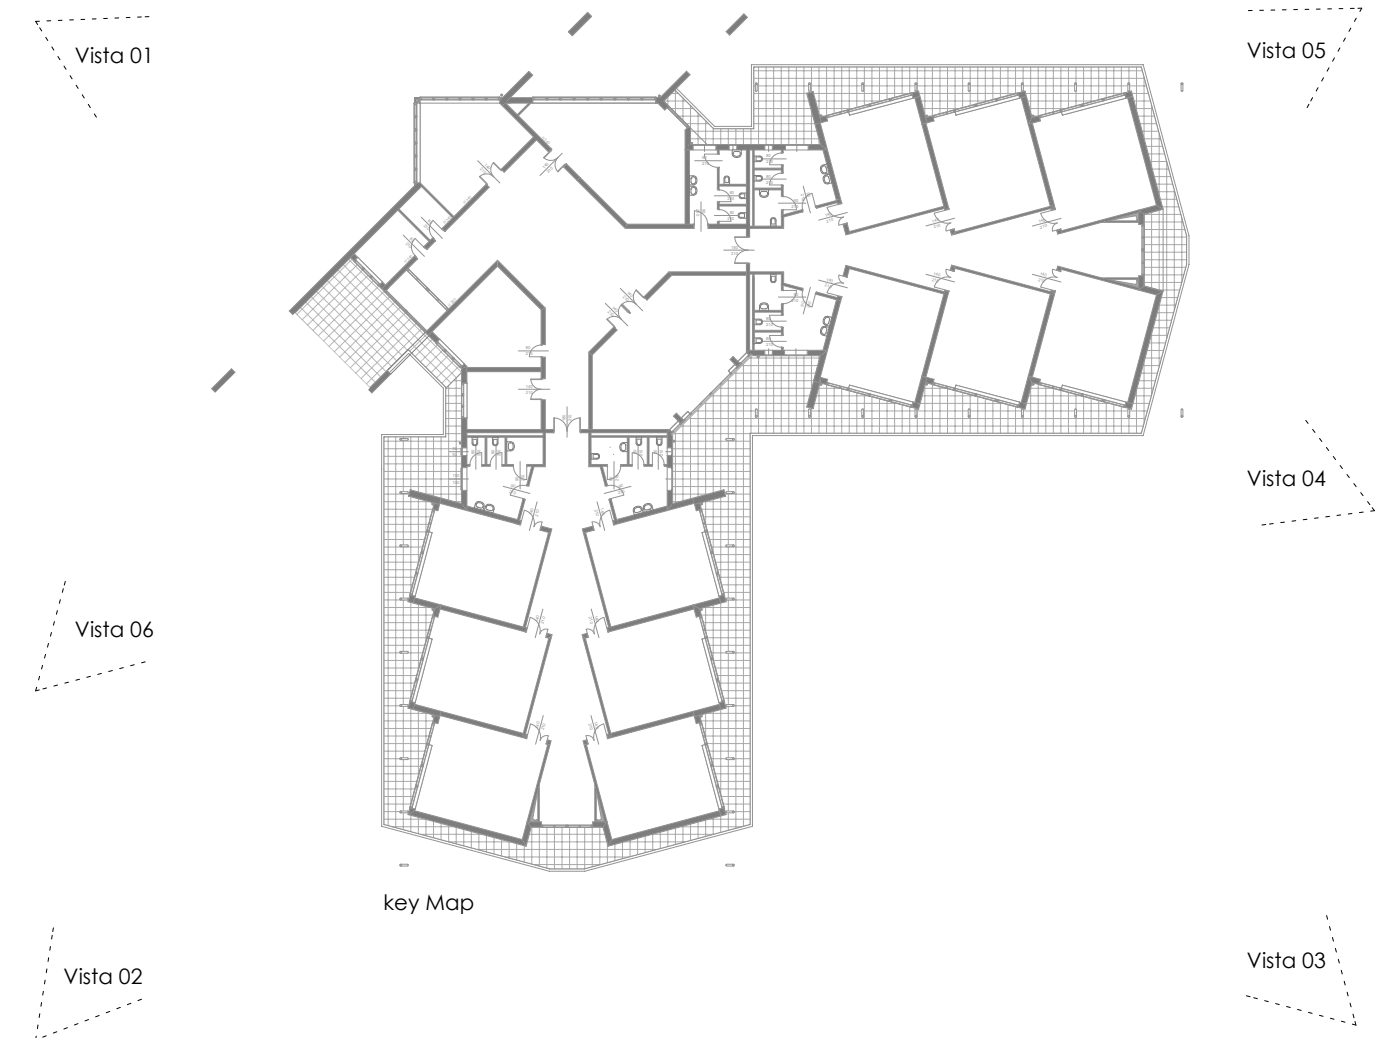
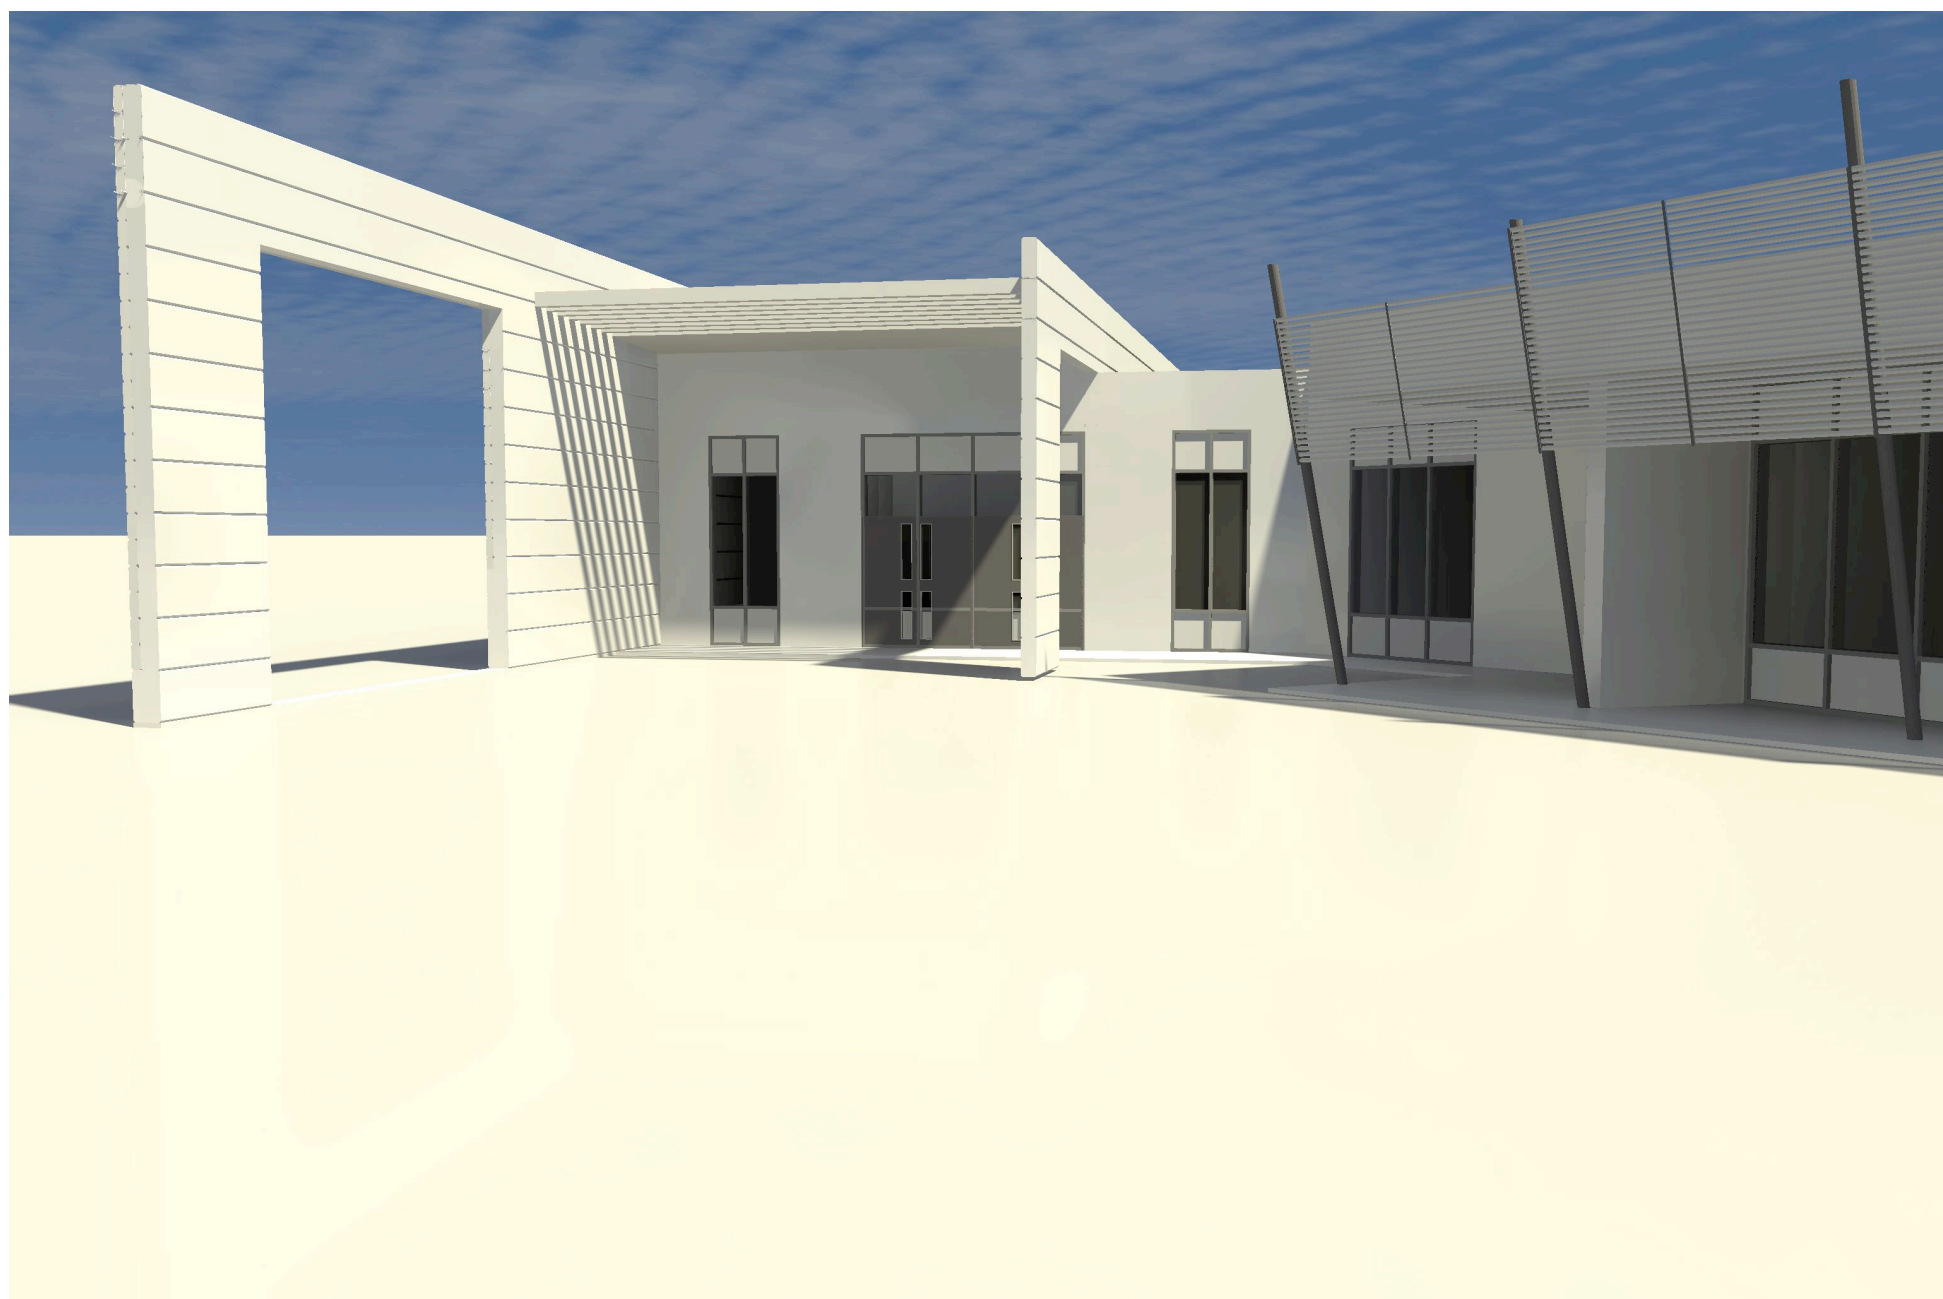
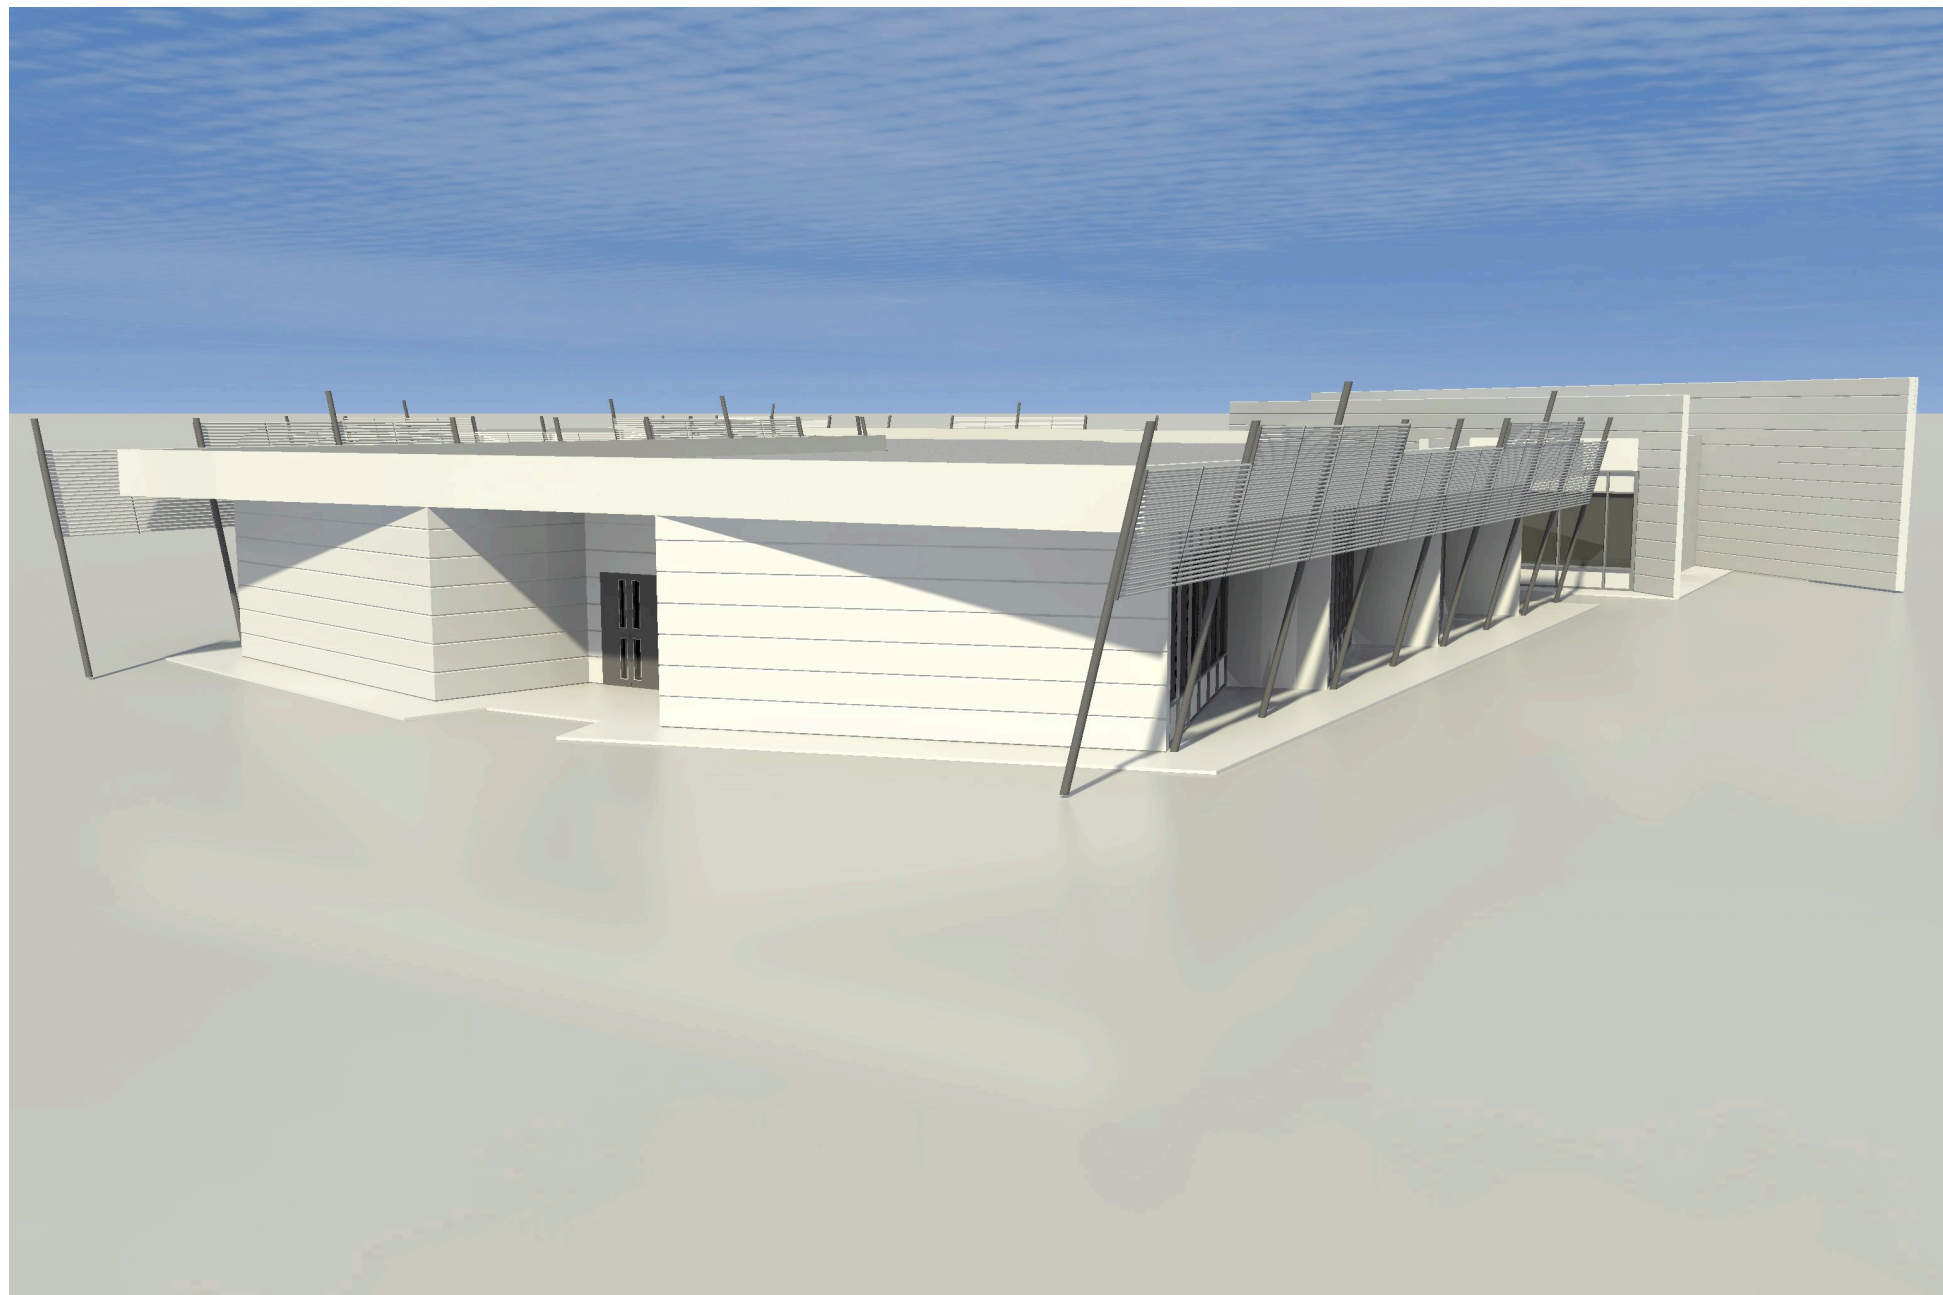
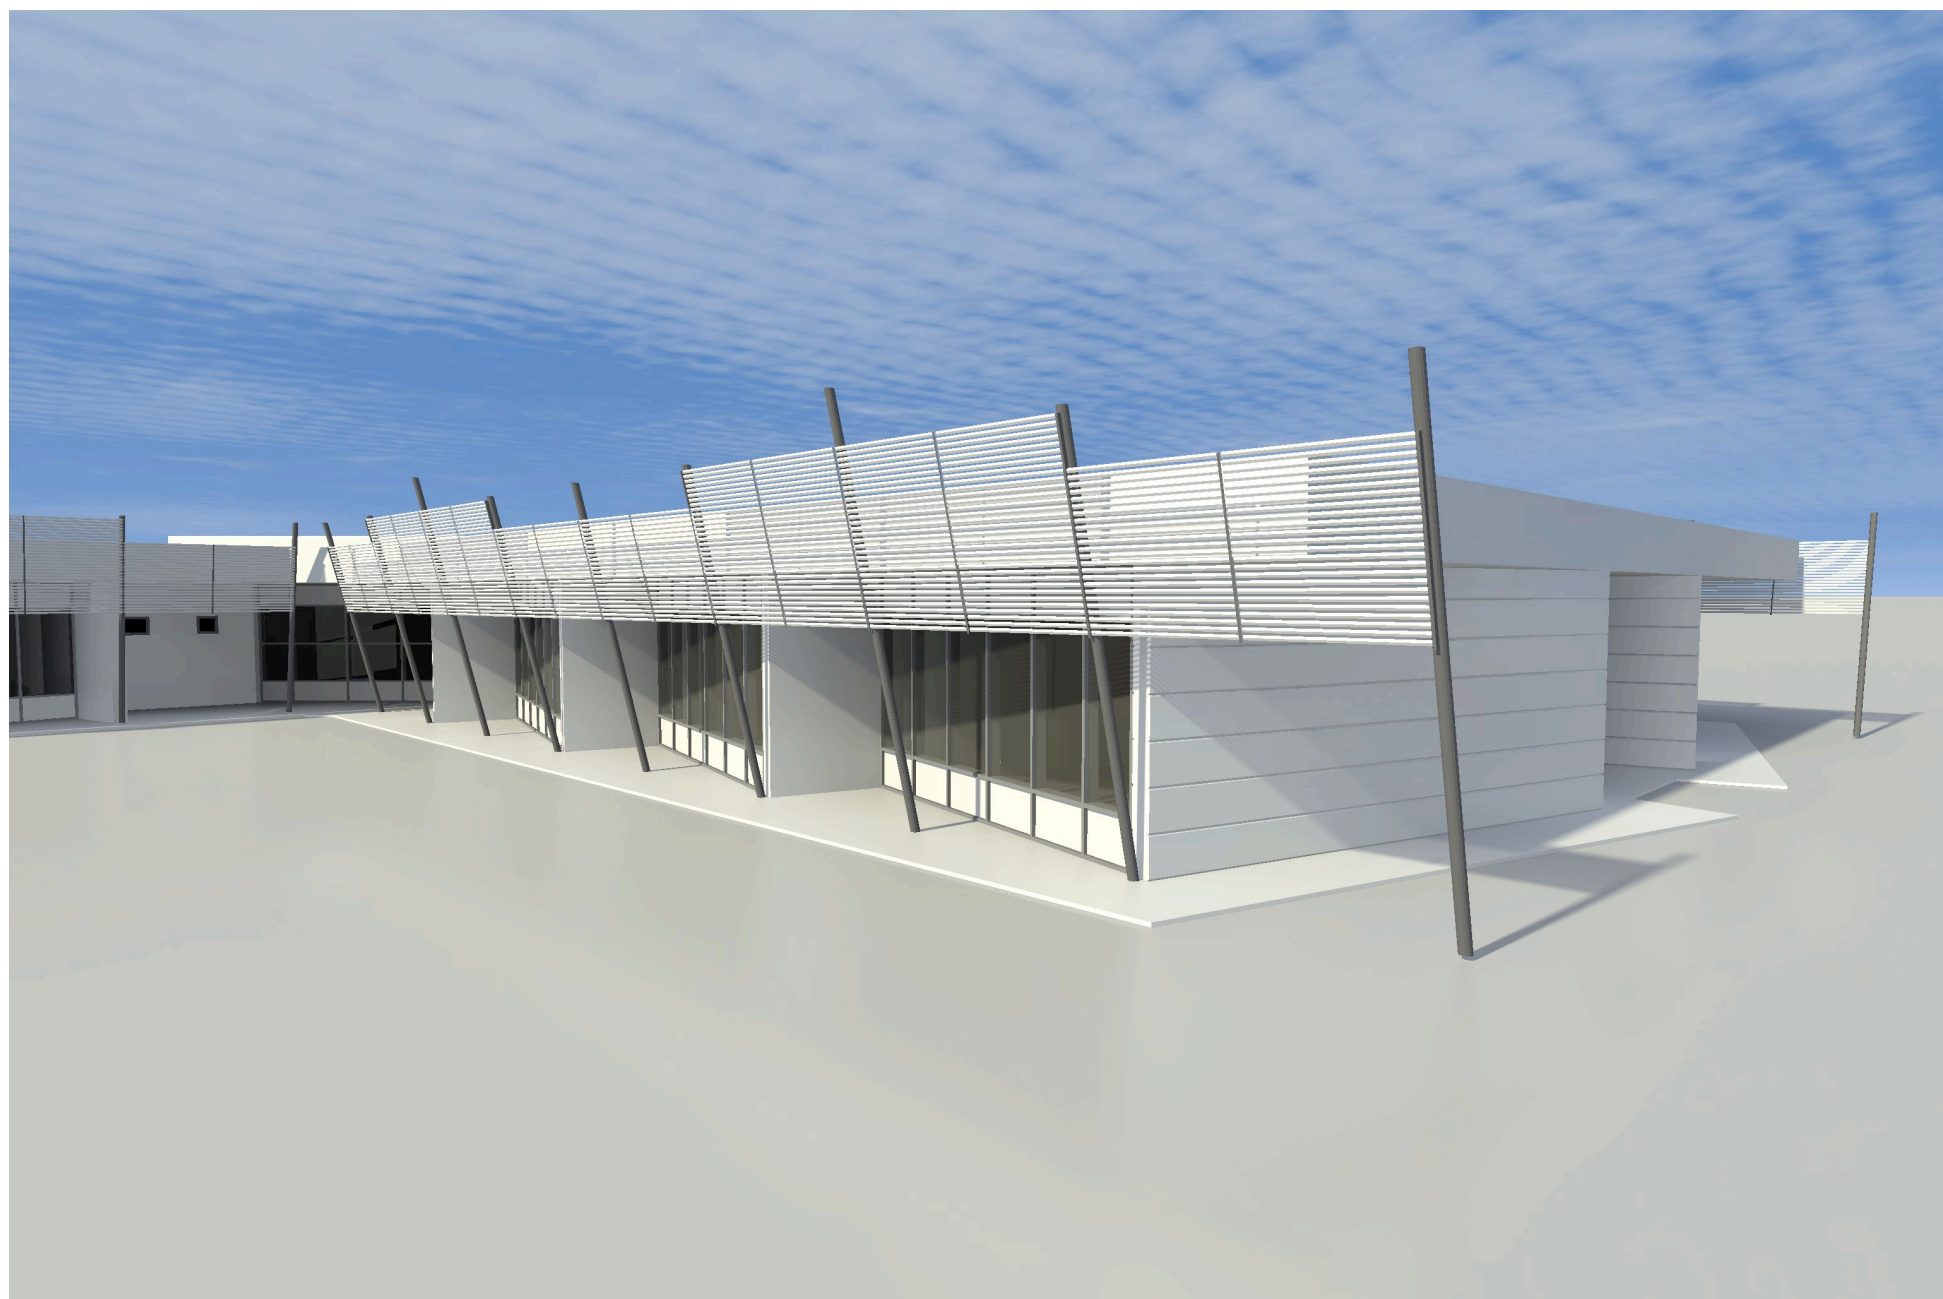
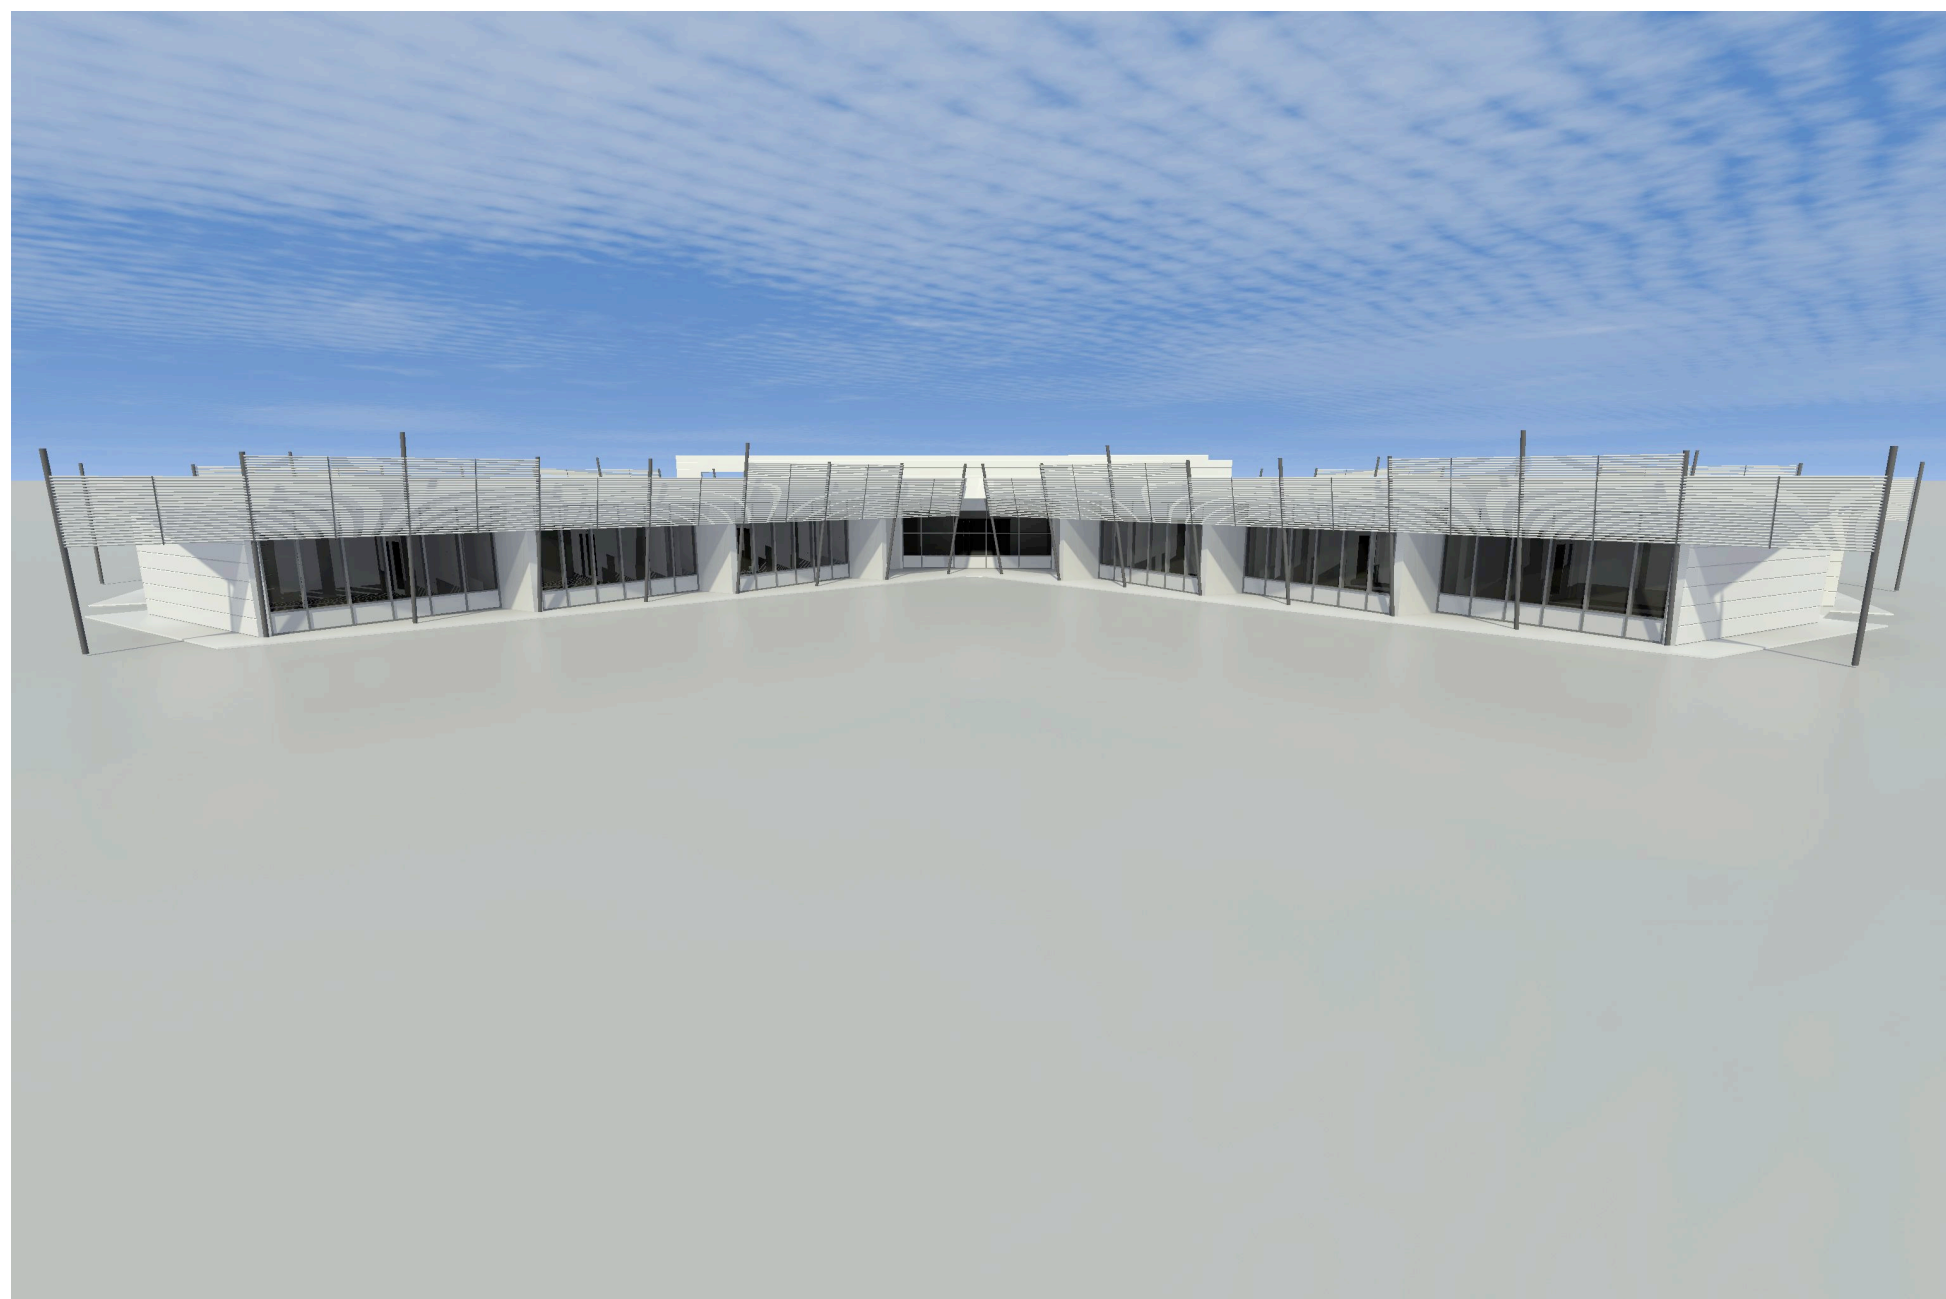
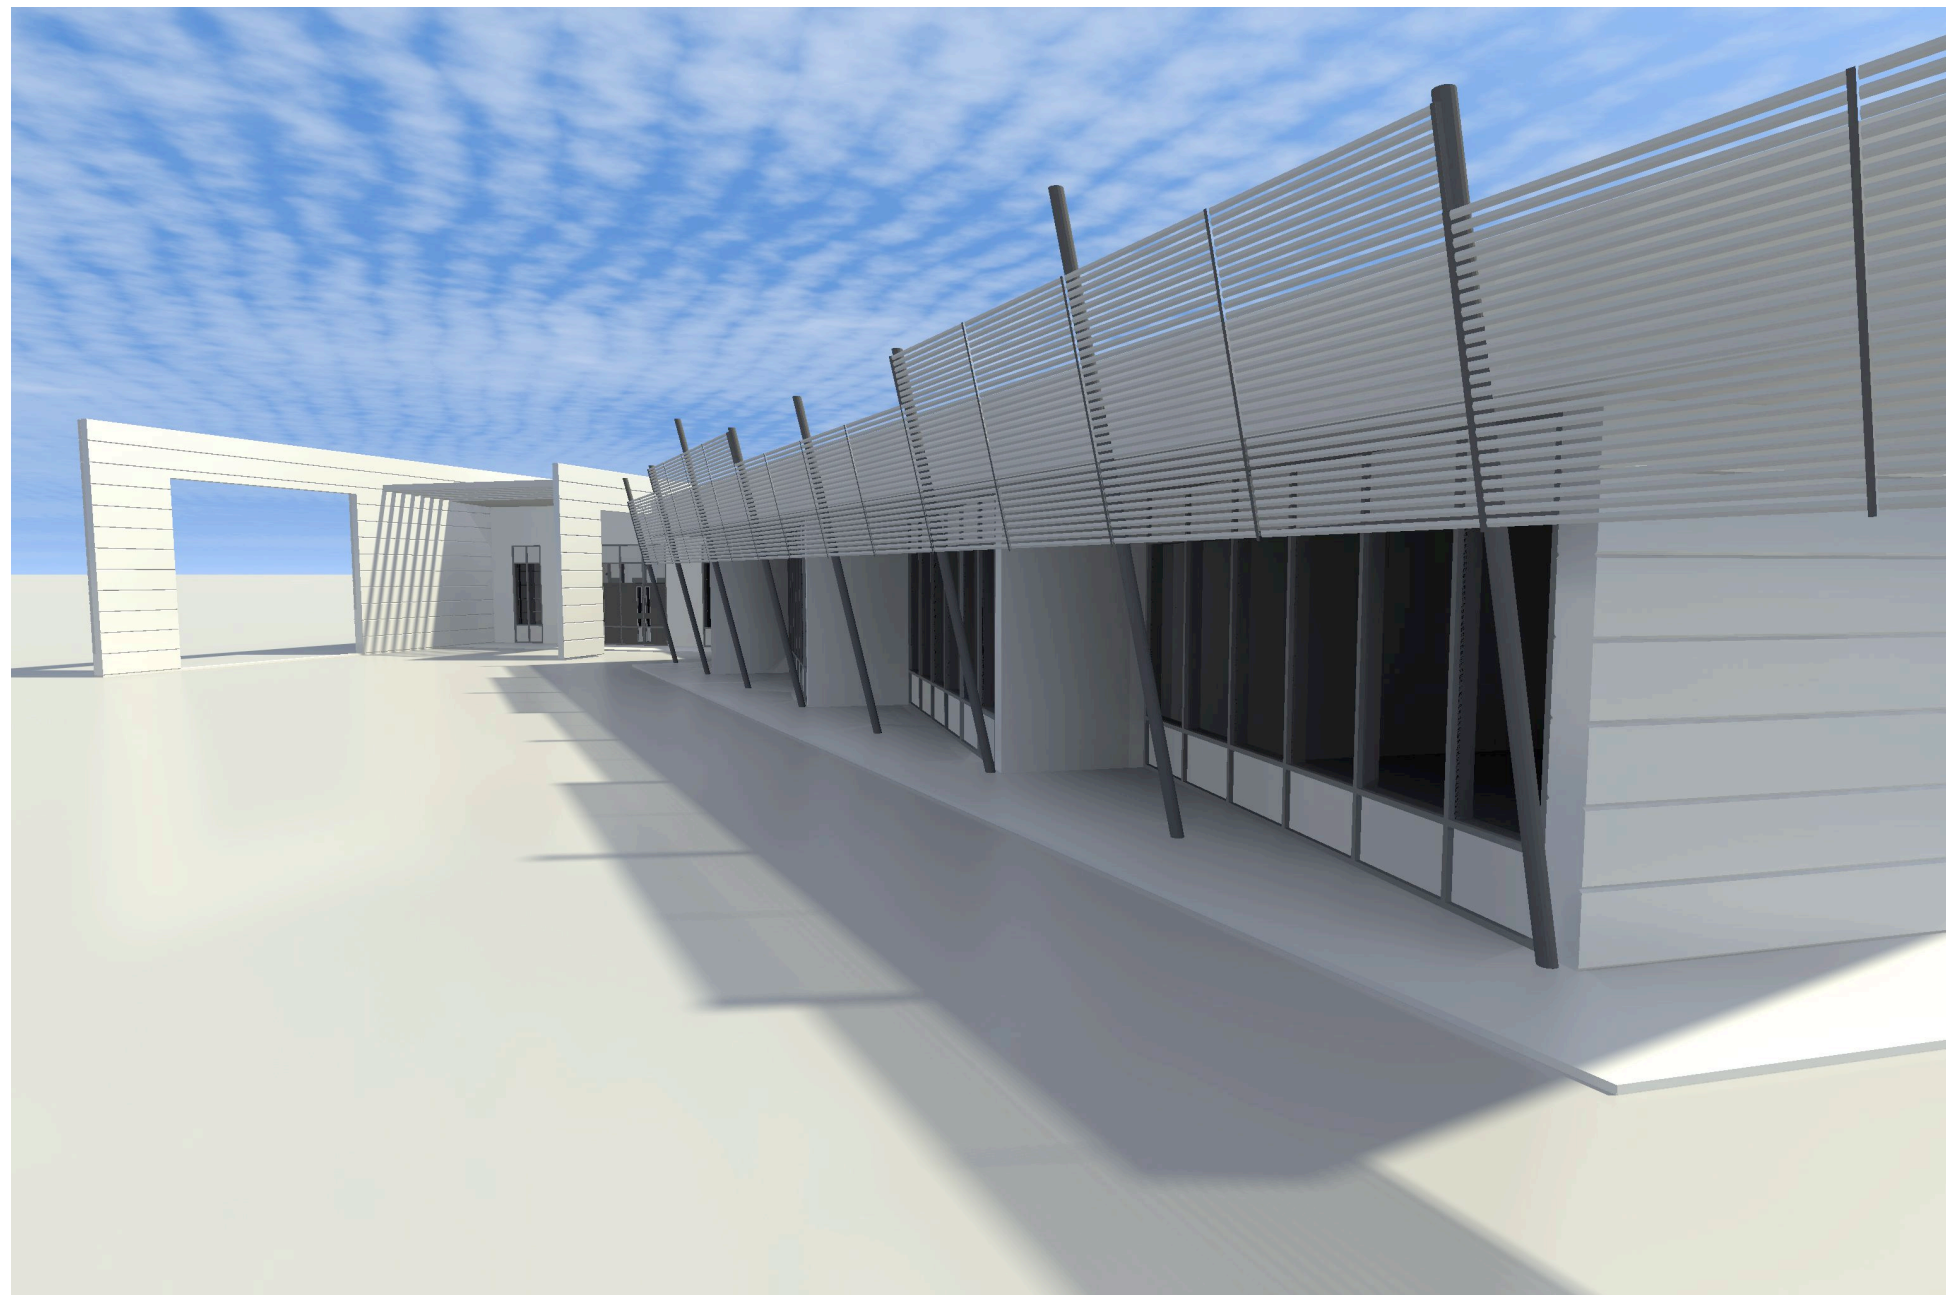
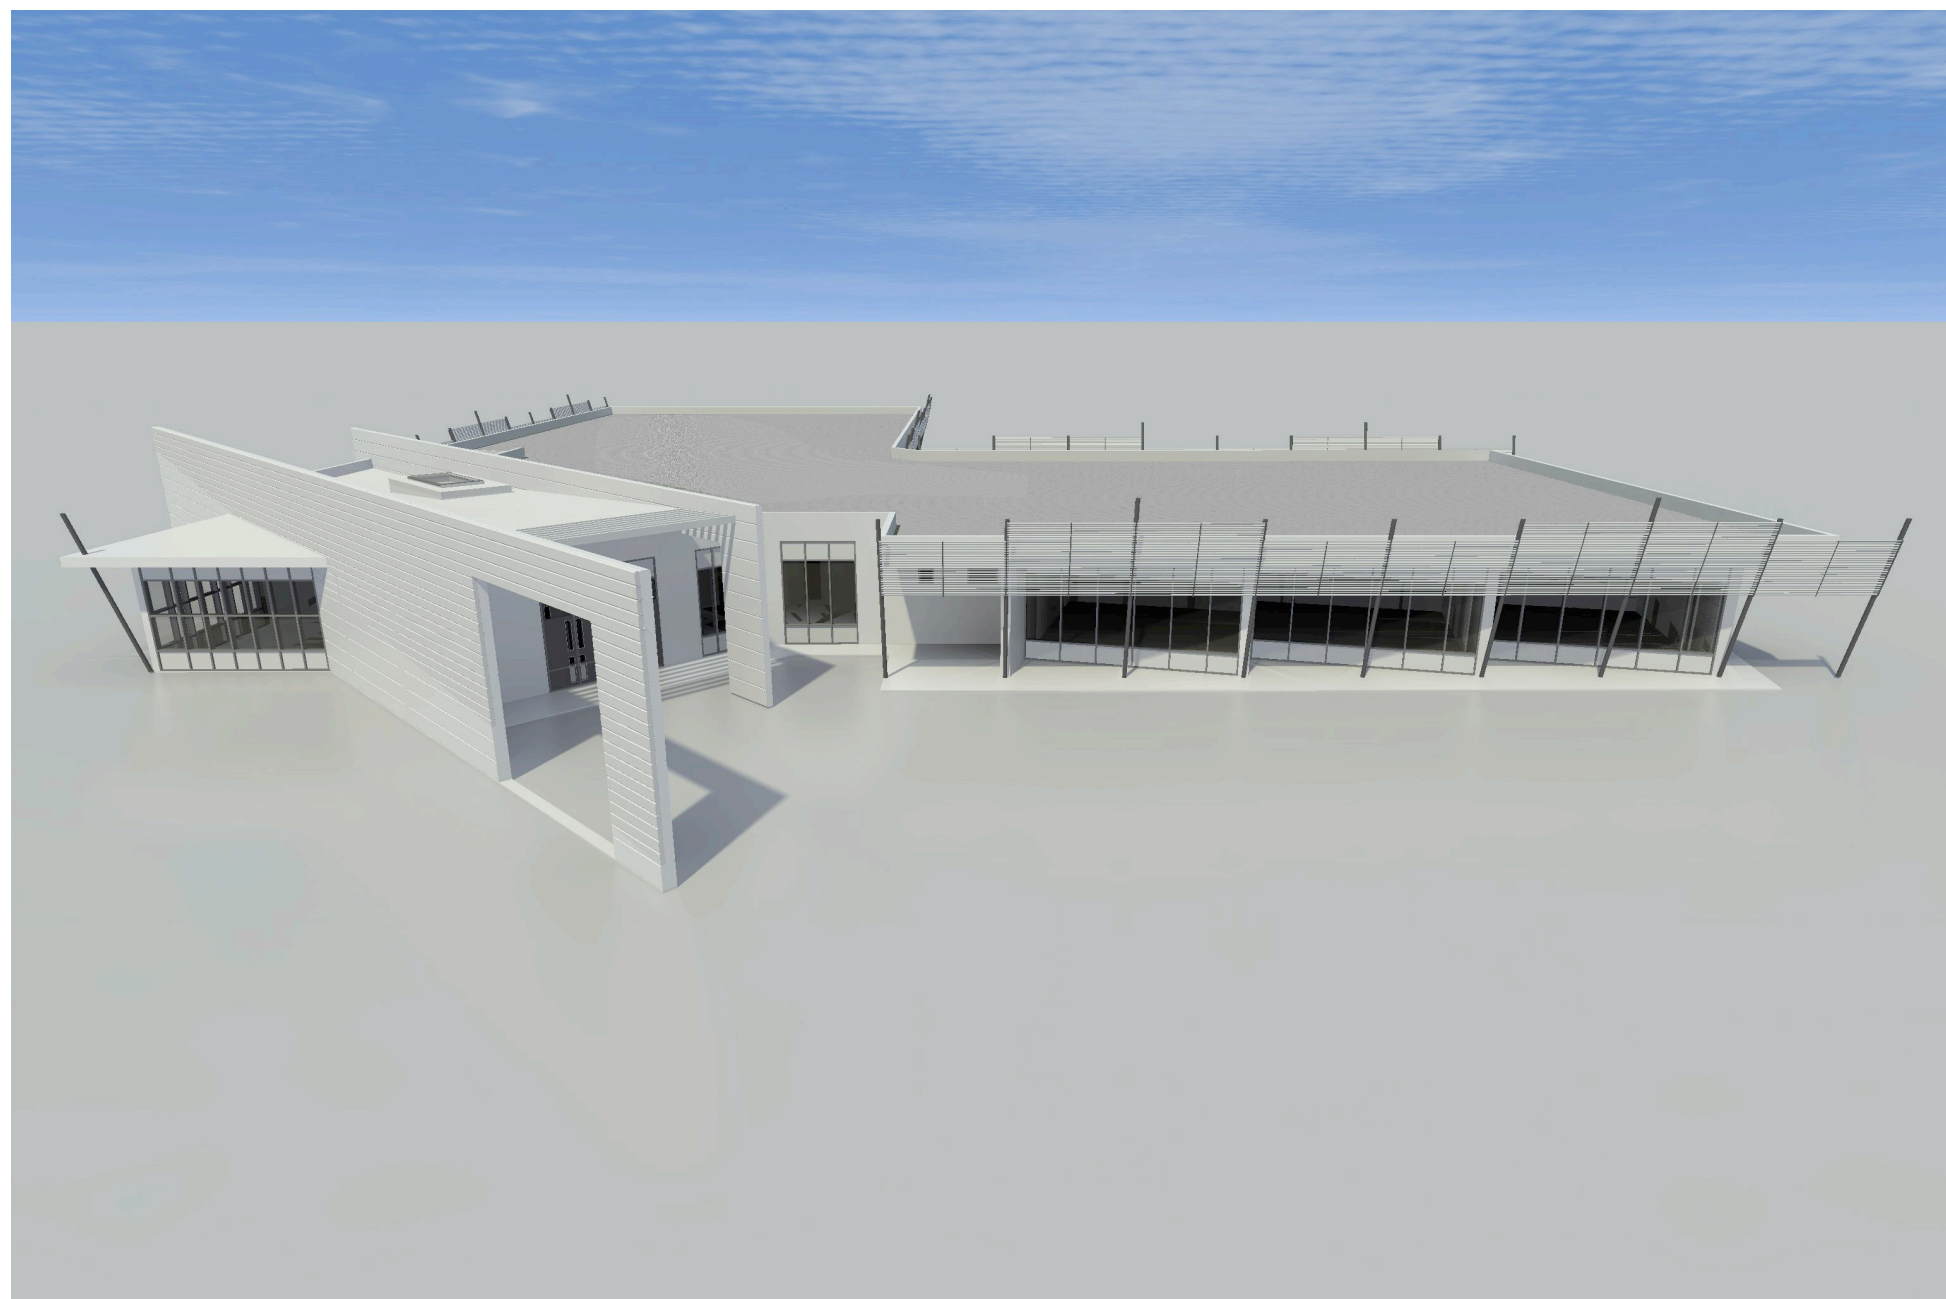


LEGENDA					
N° DISEGNO TIPO TAVOLA		←	Ed edili	←	Te/d Ei Is St termici e idraulici elettrici speciali strutture
tav. 20		oggetto Ed Tavola delle viste tridimensionali			scala /
588/07_20/Ed/00		Archivio/c/comuni/cavernago/588_08 Nuova Scuola/07_prog.def-esec/01_cons.Feb09/Edili/Elaborati/Grafici			
data		descrizione		elaborato	verificato
10.02.2009		emissione progetto def - esecutivo		ep	mf.
Comune di: Cavernago		Provincia di: Bergamo			
Committente: Amm. Comunale di Cavernago				Commessa: 588/08	
lavori : PROGETTO DEFINITIVO-ESECUTIVO Nuova Scuola secondaria di I grado					
timbro	Sede legale 24060 Casazza - Bergamo - Italia, Piazza della pieve n.1 Sede Bergamo 24125 - Bergamo - Italia, via Dastè e Spalenga n.45 tel: +39-035 300359 - fax: +39-035 4236322 e.mail: info@facchinetti-partners.com http://www.facchinetti-partners.com Sede Torino 10022 - Carmagnola - Torino - Italia, via Rossetti n.4 Sede Milano 20124 - Milano - Italia, via Savona n.20			progettisti: F A C C H I N E T T I  P A R T N E R S A R C H I T E T T I A S S O C I A T I MASSIMO FACCHINETTI CARLO BONO ALESSANDRA BOCCALARI	
collaborazioni					