



PROSPETTO L27 - L28 - L29 - L30 - L31 - Scala 1:100

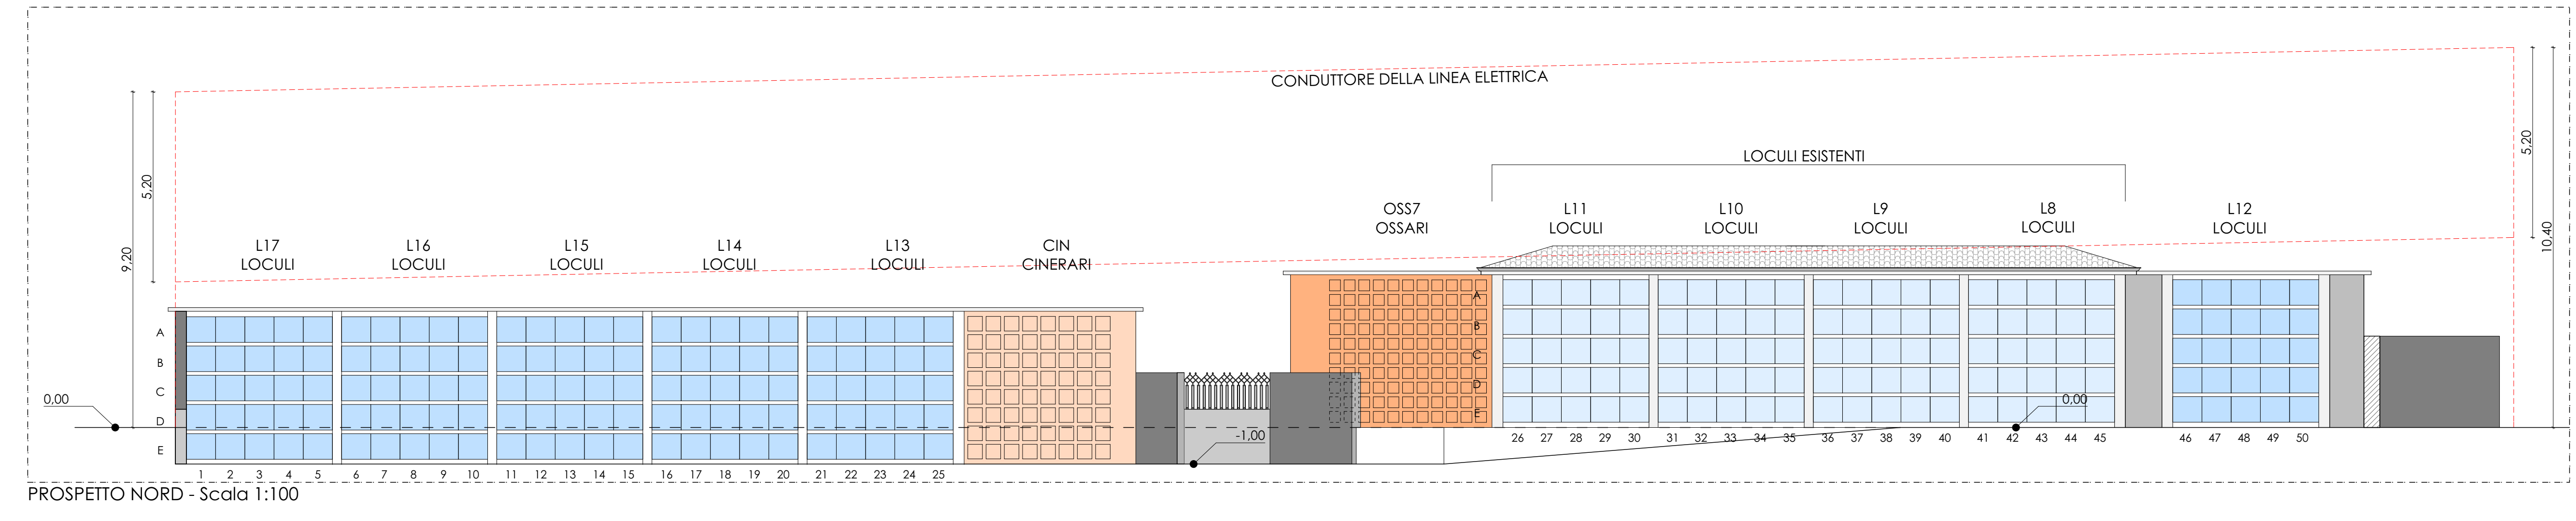

PROSPETTO SUD - Scala 1:100

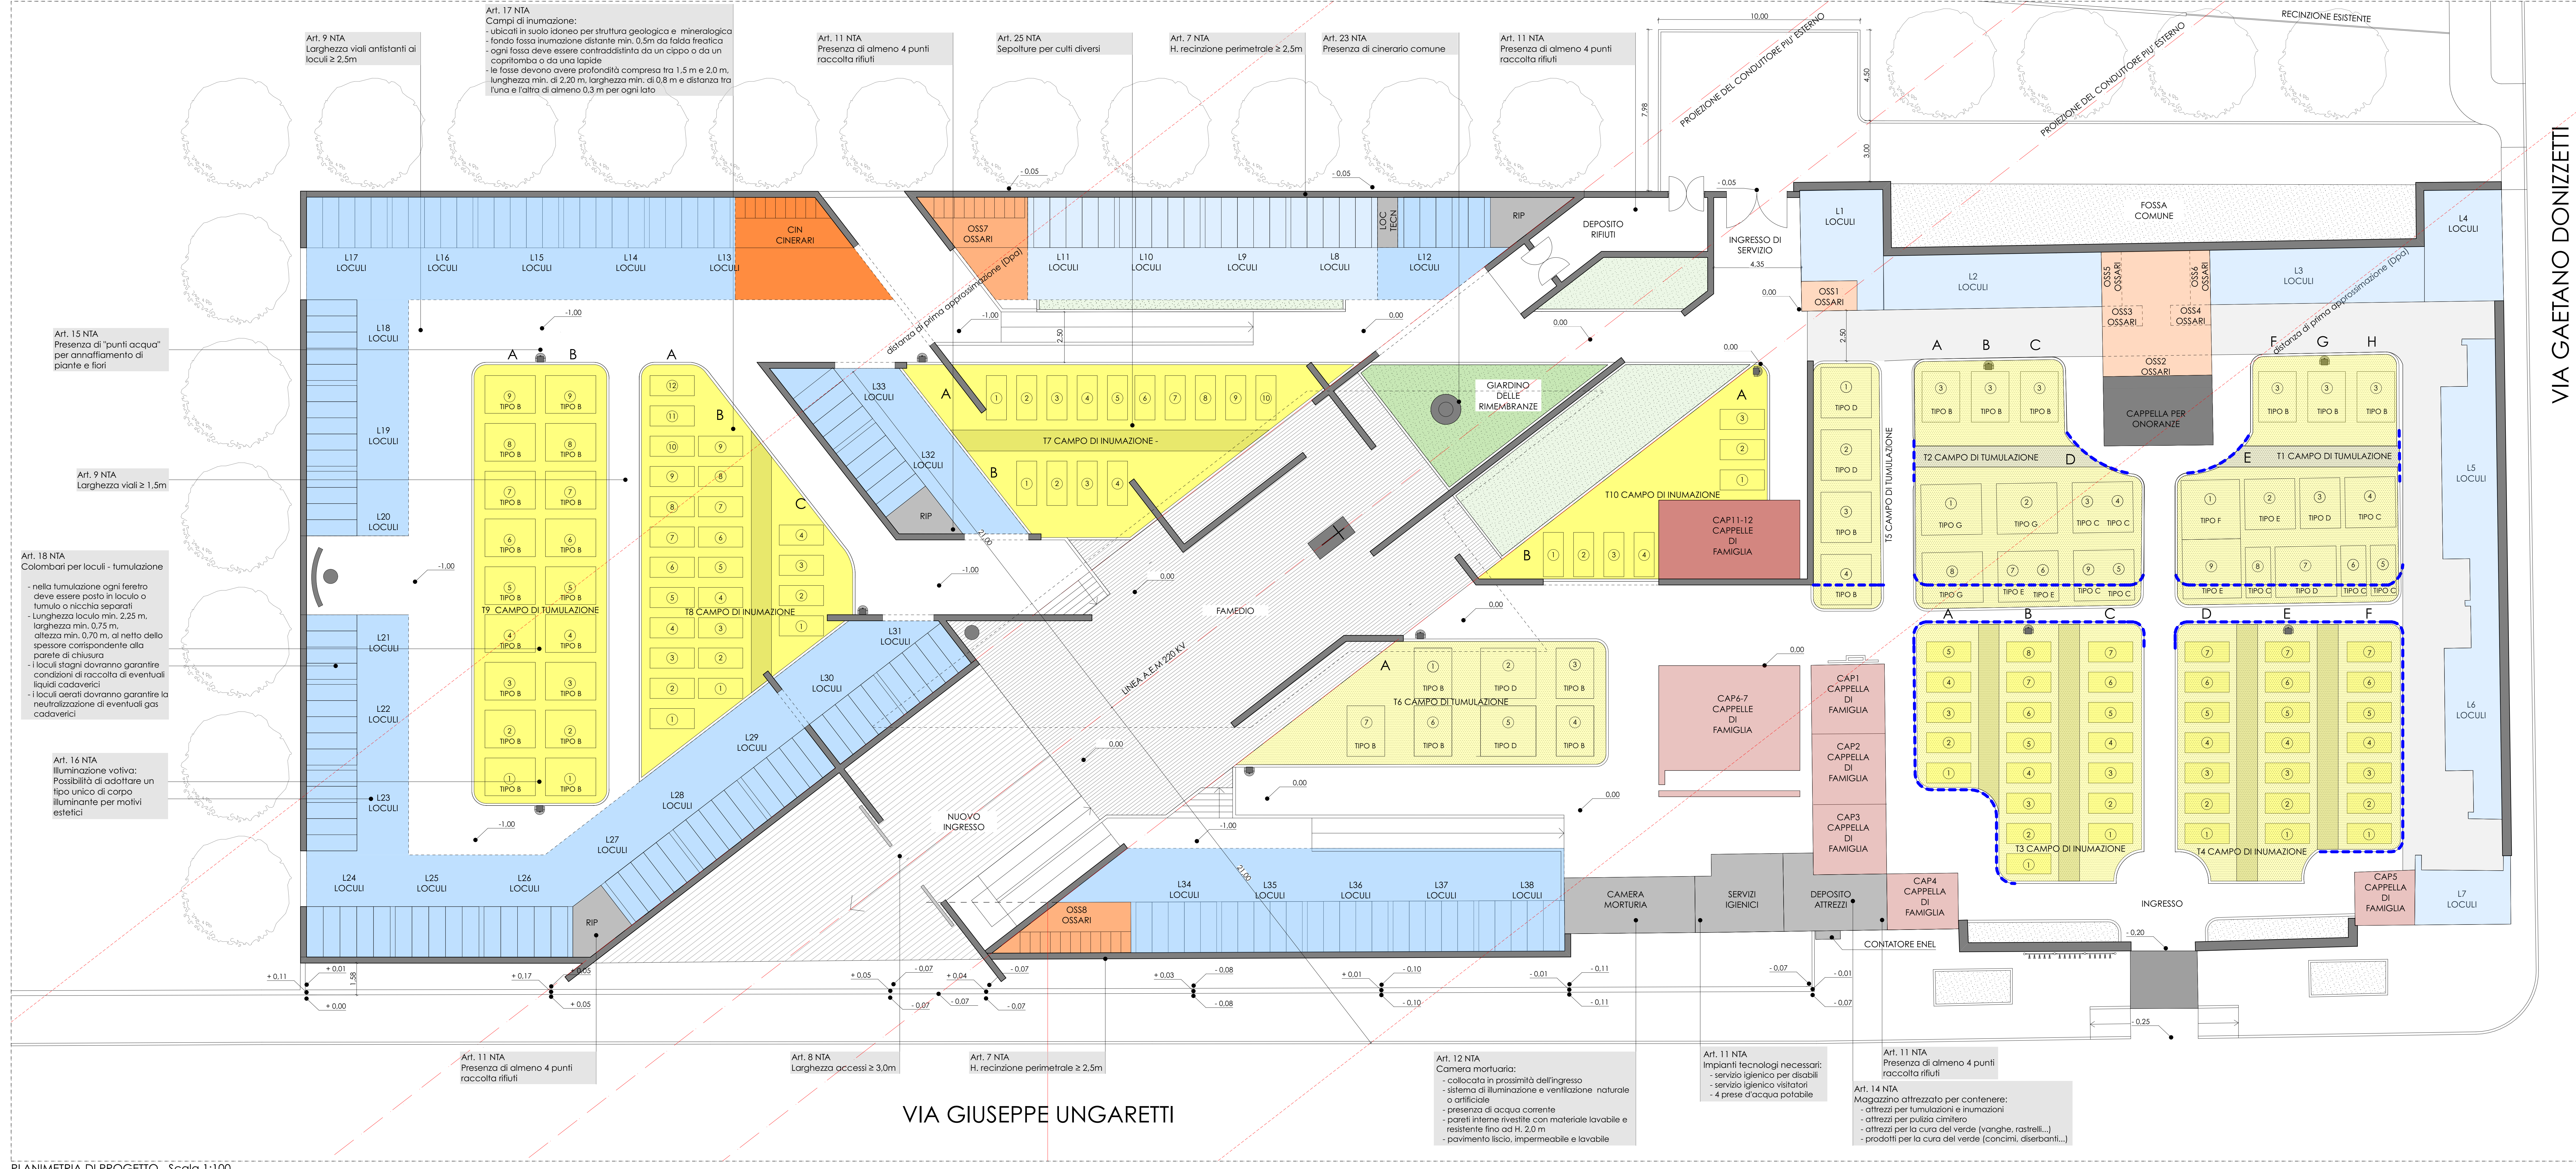

**LEGENDA**


- Loculi esistenti
- Loculi di progetto
- Ossari esistenti
- Ossari di progetto
- Cinerari di progetto
- Cappelle di famiglia esistenti
- Cappelle di famiglia di progetto
- Campi di inumazione e tumulazione esistenti
- Campi di inumazione e tumulazione di progetto
- Fascia di rispetto linea A.E.M.
- Distanza di prima approssimazione (Dpa)
- Allineamento obbligatorio di progetto in fase di riaccimento campi

TIPOLOGIA SEPOLTURE	NUMERO POSTI
TIPO A	1
TIPO B	2

DATI PROGETTO	
Loculi	n. 660
Ossari	n. 240
Cinerari	n. 64
Campi di inumazione	mq 563,04
Campi di tumulazione	mq 475,23

**COMUNE DI CAVERNAGO**  
Provincia di Bergamo  
**PIANO REGOLATORE CIMITERIALE**

data	descrizione	elaborato	verificato
09/12/12	1° Bozza	l.f.t.c.	inf.
20/07/13	2° Bozza a seguito revisione ASS	l.f.t.c.	inf.
03/02/14	Consuntivo febbraio 2014	l.f.t.c.	inf.
06/03/15	Riconsegna Marzo 2015	l.f.t.c.	inf.

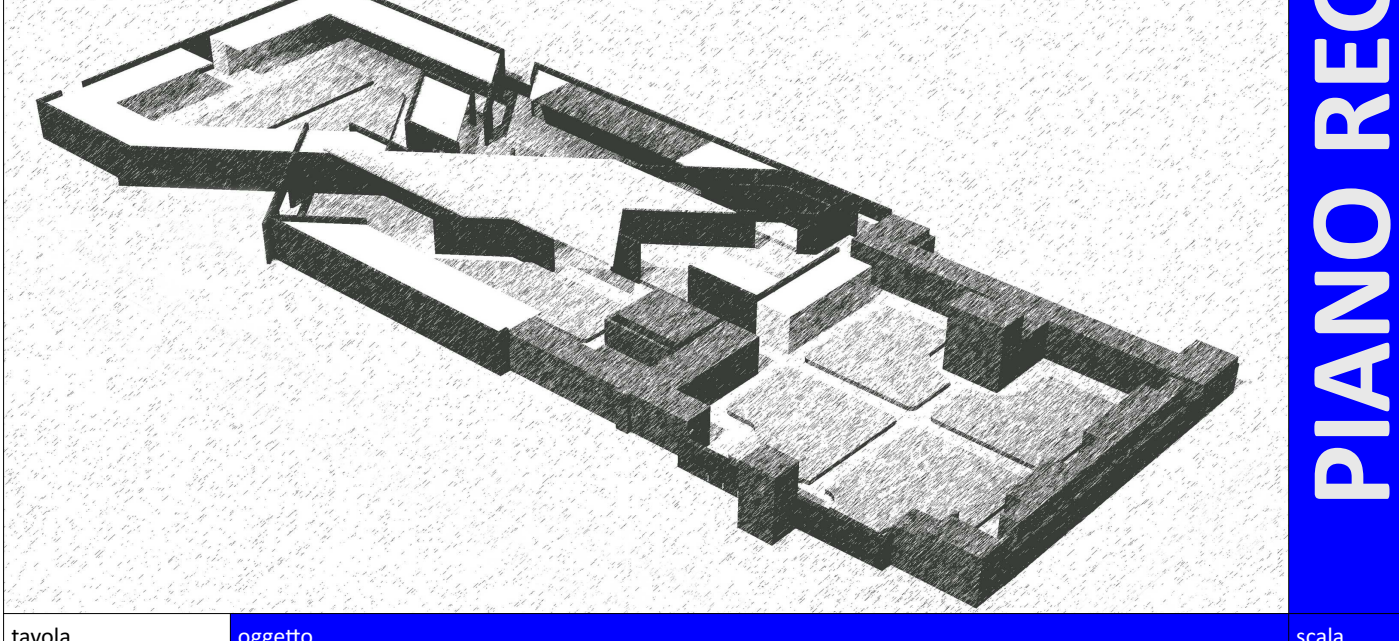

**08** **PROGETTO:** Planimetria generale 1:100