

LEGENDA

Fonometrie

- M1 fonometria diurna (6.00-22.00)
- M2 fonometria notturna (22.00-6.00)

Fasce stradali

- fascia A, strada di tipo Cb
- fascia B, strada di tipo Cb
- fascia unica, strada di tipo F


Classi

- Classe I "Aree particolarmente protette"
- Classe II "Aree prevalentemente residenziali"
- Classe III "Aree di tipo misto"
- Classe IV "Aree di intensa attività umana"
- Classe V "Aree prevalentemente industriali"
- Classe VI "Aree esclusivamente industriali"

Limiti massimi in dB(A) - D.P.C.M. 14.11.1997

CLASSE	Limiti di immissione		Limiti di emissione	
	diurno	notturno	diurno	notturno
I	50	40	45	35
II	55	45	50	40
III	60	50	55	45
IV	65	55	60	50
V	70	60	65	55
VI	70	70	65	65

□ Aree destinate a spettacoli temporanei all'aperto (ex L.447/95 art. 6)

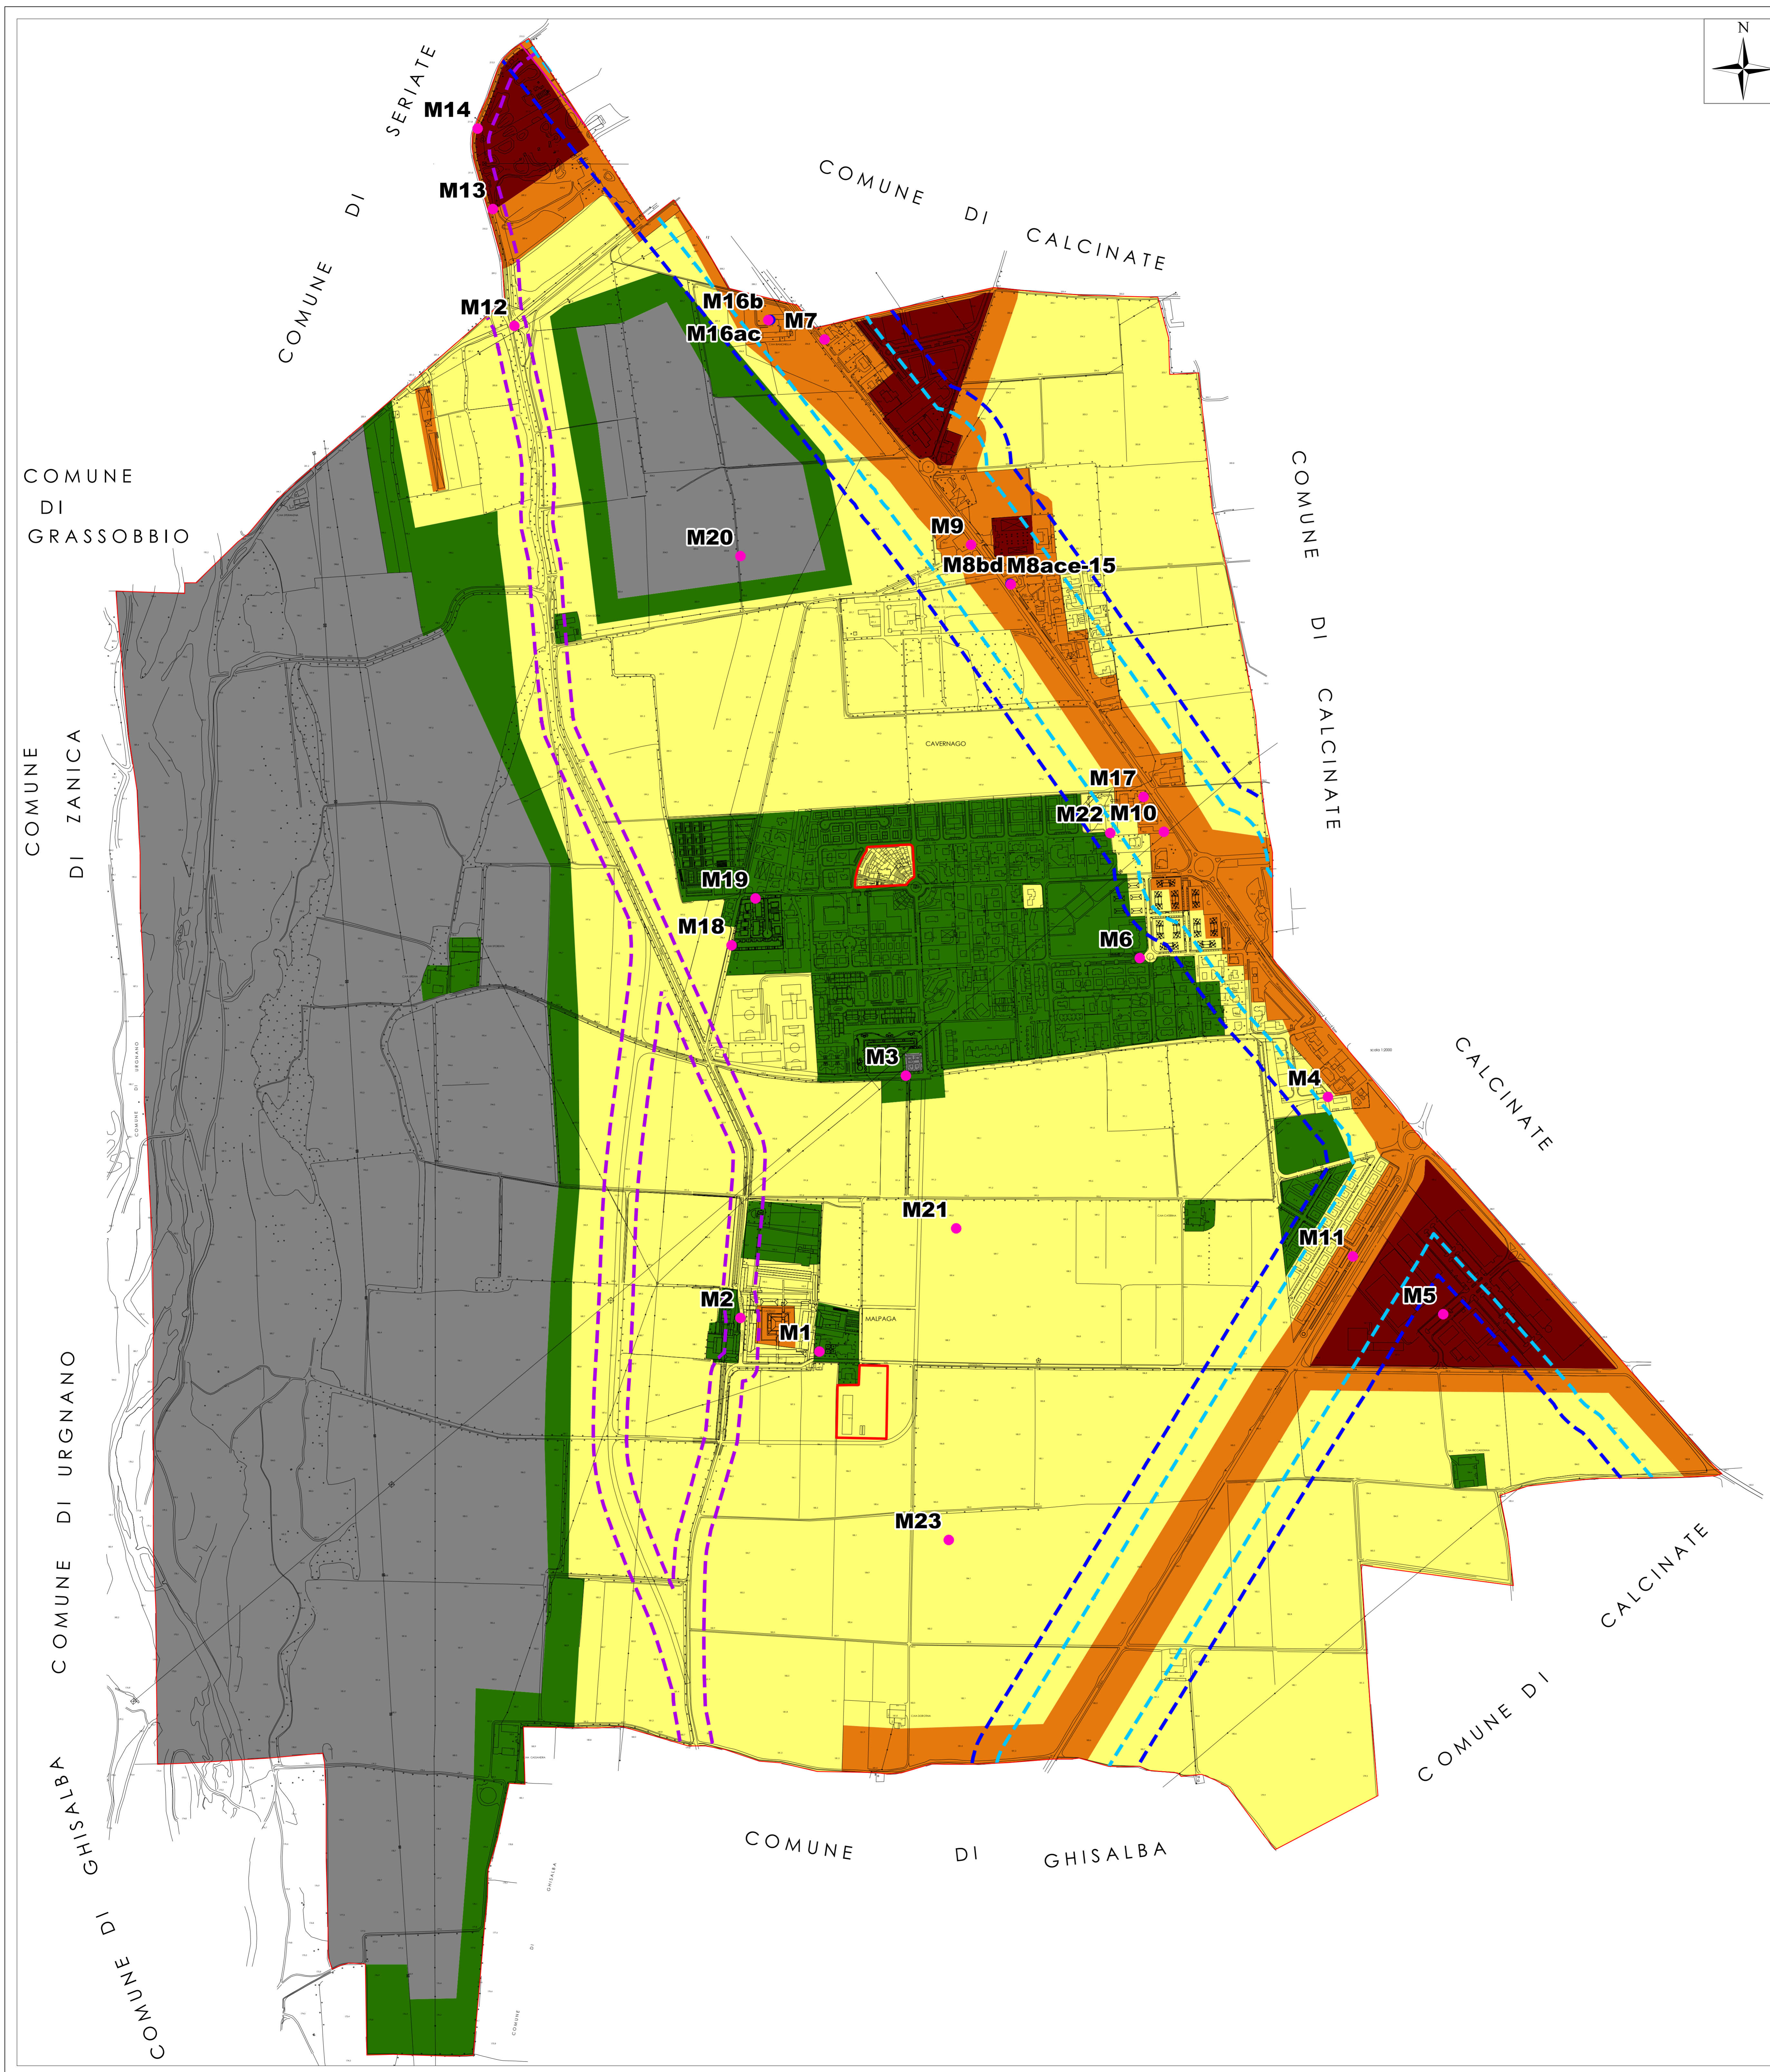

Via Giorgio e Guido Paglia, n. 21 - 24121 BERGAMO - e-mail: bergamo@provincia.bergamo.it

 Tel. ++39 035 248889 - ++39 035 271216 - Telefax ++39 035 271216

Provincia di Bergamo

COMUNE DI CAVERNAGO



ZONIZZAZIONE ACUSTICA

DEL TERRITORIO COMUNALE

 ai sensi del D.P.C.M. 1 marzo 1991, della L. n. 447/95

 e della L.R. n. 13/2001

Mappa di zonizzazione

 scala 1:5.000

TAV. 1