

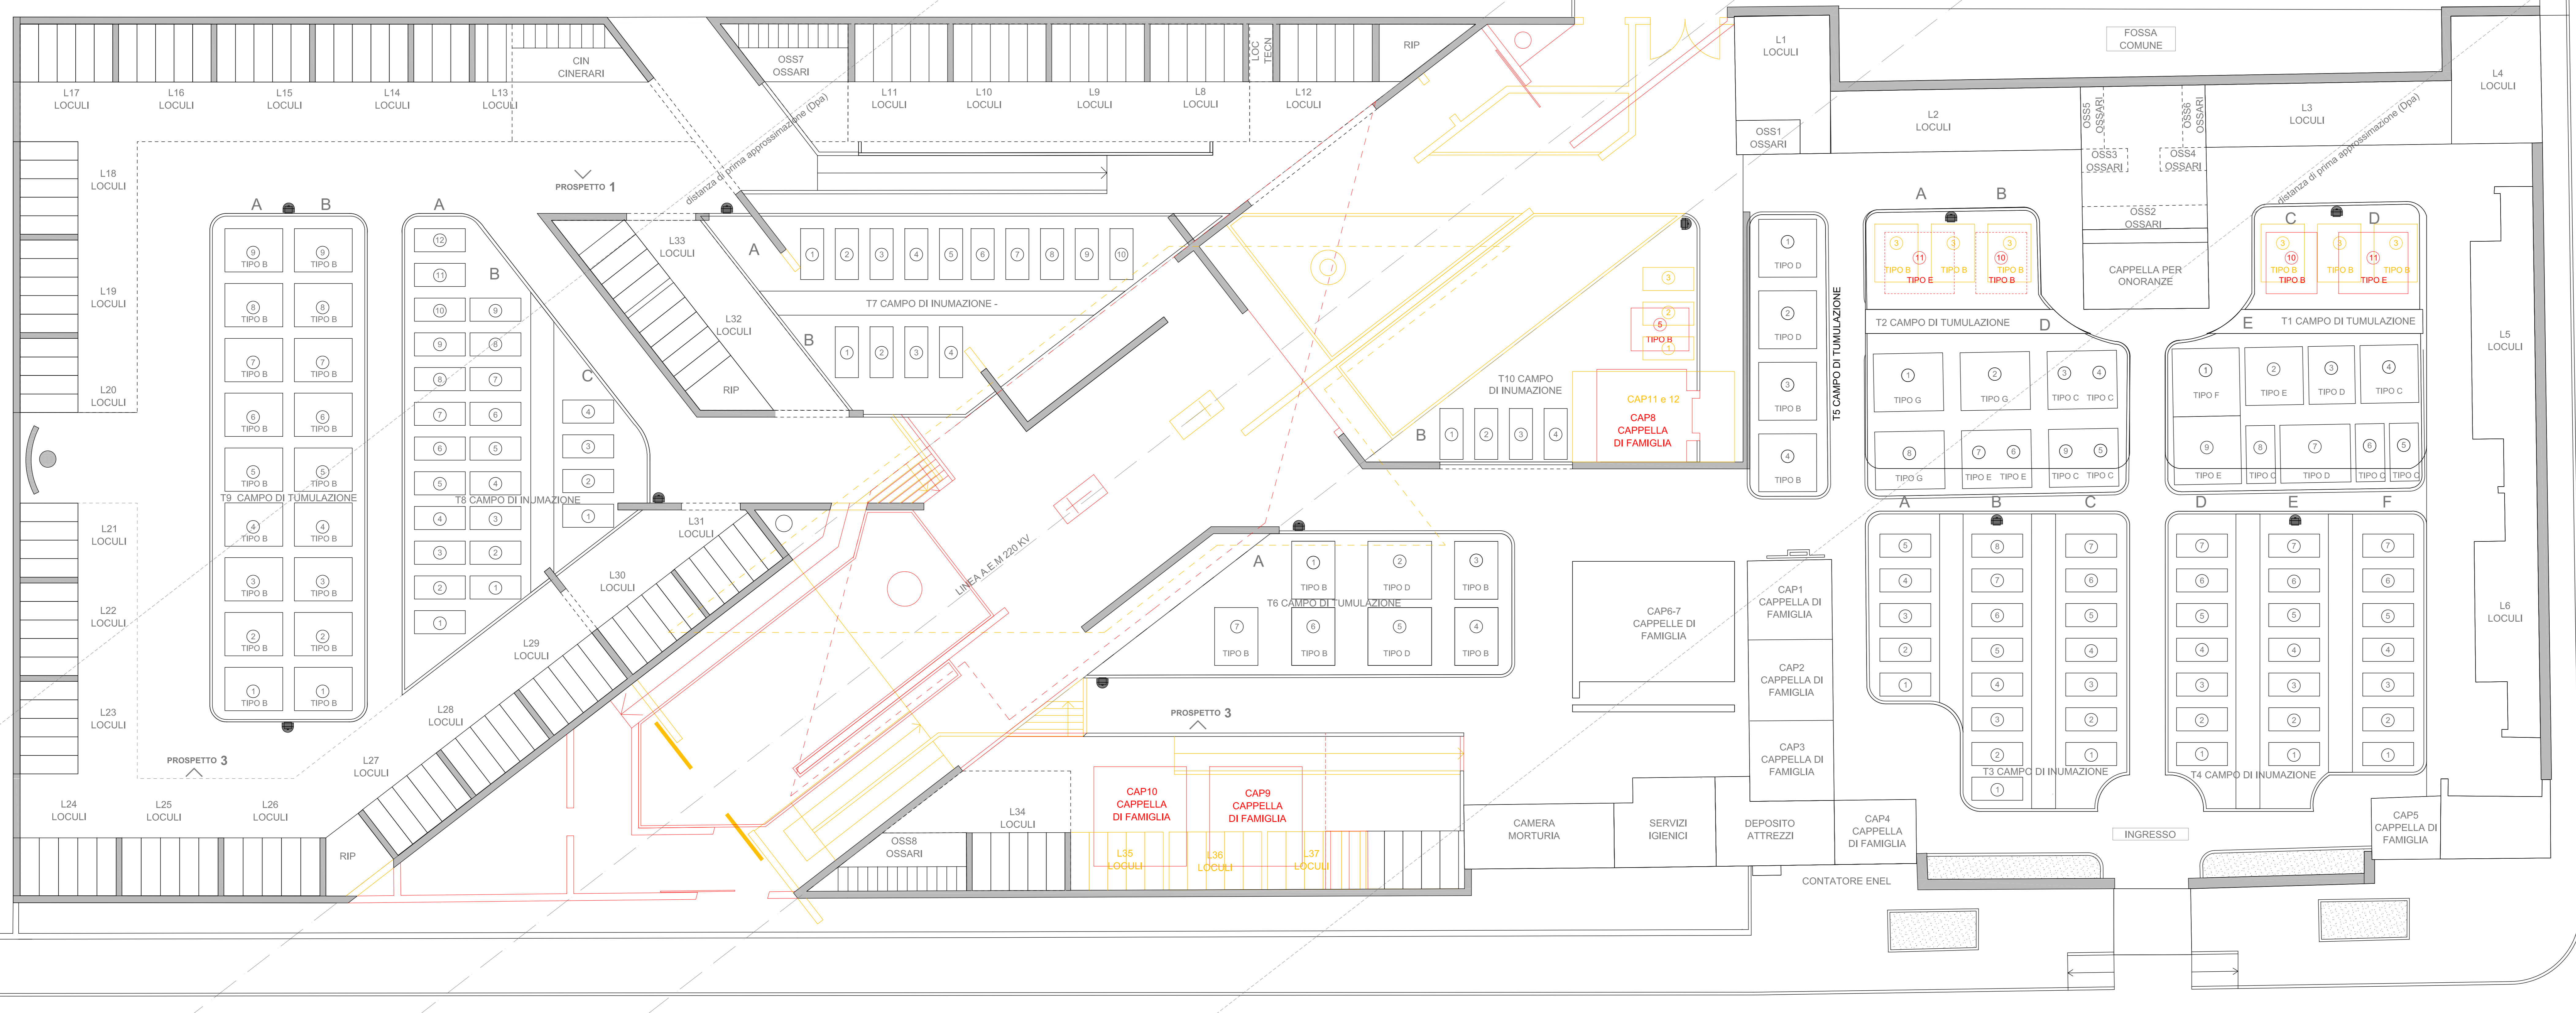
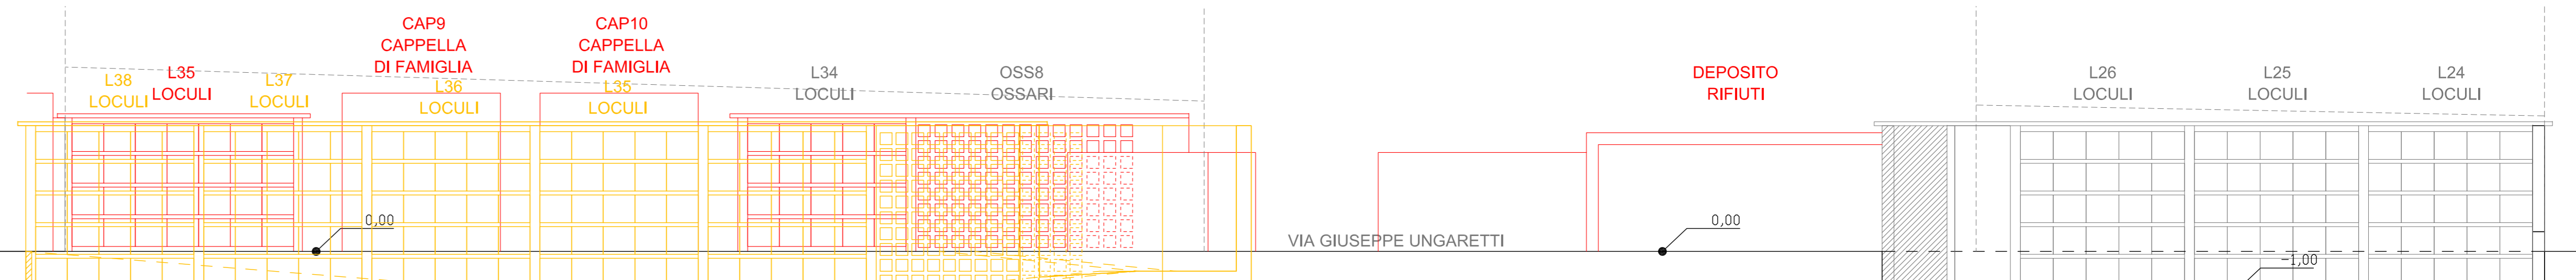
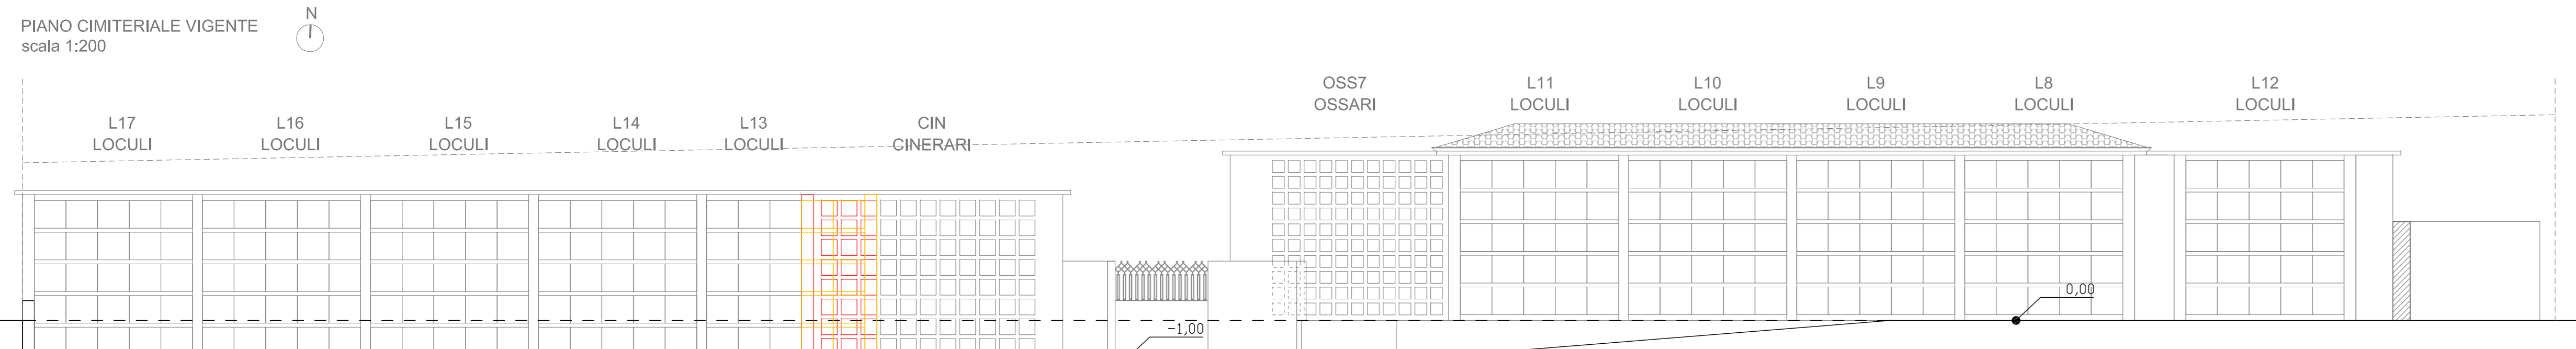


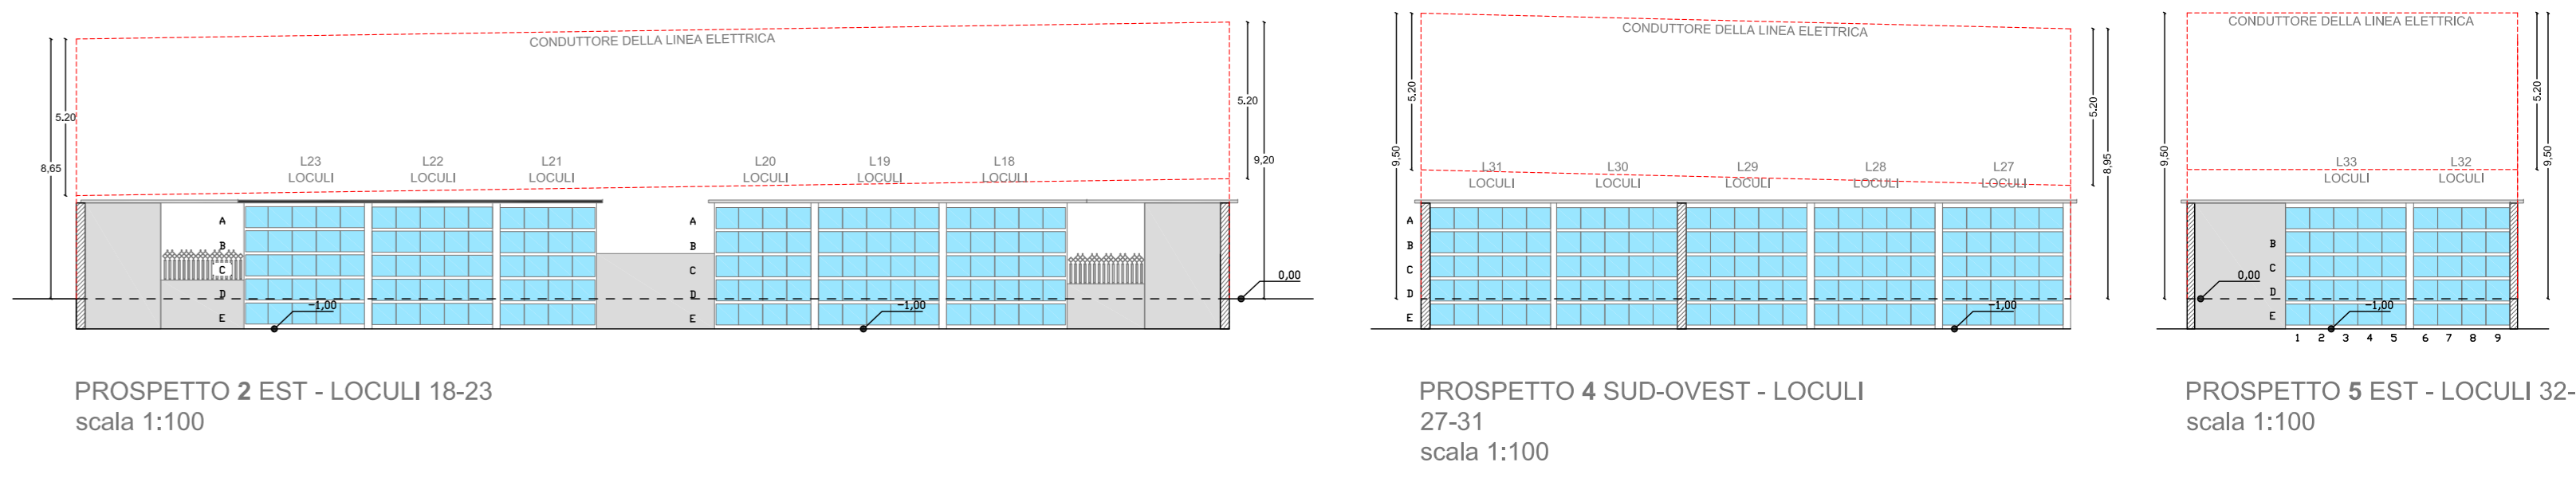

- LEGENDA**
- locali esistenti
 - locali di progetto
 - ossari esistenti
 - ossari di progetto
 - cinerari di progetto
 - cappelle di famiglia esistenti
 - cappelle di famiglia di progetto
 - campi di inumazione e tumulazione esistenti
 - campi di inumazione e tumulazione di progetto
 - servizi generali

TIPOLOGIA SEPOLTURE POGEE	NUMERO POSTI
TIPO A	1
TIPO B	2

DATI PROGETTO	
Loculi	n. 660
Ossari	n. 240
Cinerari	n. 64
Campi di inumazione	mq 562,76
Campi di tumulazione	mq 360,43

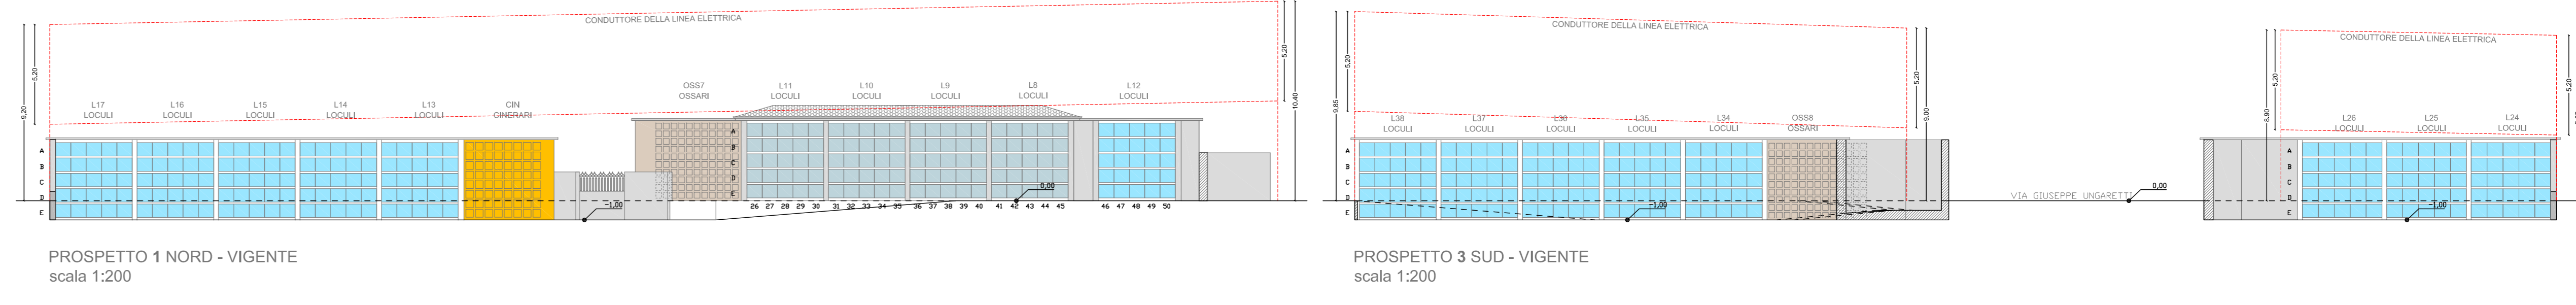

VIA GAETANO DONIZETTI

- previsioni Piano Cimiteriale vigente da non realizzare
- nuove previsioni di variante

PROVINCIA DI BERGAMO
COMUNE DI CAVERNAGO

Via Giuseppe Ungaretti

OGGETTO: **VARIANTE AL PIANO REGOLATORE CIMITERIALE**

- PIANO CIMITERIALE VIGENTE
- RAFFRONTO

COMMITTENTE: Comune di Cavernago

PLANIMETRIA GENERALE DI RAFFRONTO
scala 1:100

SCALE: 1:100/1:200
DATA: 17.07.2018
AGG.: 20.09.2018
AGG.: 15.10.2018
TAVOLA **v2**

Arch. MAURIZIO ZAMBELLI - Via Brosetta, 36 - 24122 Bergamo - tel./fax 035.2488416 - architetto@mzambelli.it